

Генеральный план Эссовского сельского поселения Быстринского района Камчатского края

Карта планируемого размещения объектов местного значения, относящихся к областям водоотведения
Масштаб 1:5 000

УСЛОВНЫЕ ОБОЗНАЧЕНИЯ

ГРАНИЦЫ ЕДИНИЦ АДМИНИСТРАТИВНО-ТЕРРИТОРИАЛЬНОГО ДЕЛЕНИЯ РОССИЙСКОЙ ФЕДЕРАЦИИ

- Планир. Сущест.
- Граница сельского поселения
- Граница населенного пункта

ФУНКЦИОНАЛЬНЫЕ ЗОНЫ

- Зона застройки индивидуальными жилыми домами
- Зона застройки малоэтажными жилыми домами (до 4 этажей, включая мансардный)
- Общественно-деловая зона
- Производственная зона
- Зона инженерной инфраструктуры
- Зона транспортной инфраструктуры
- Зона сельскохозяйственного использования
- Зона сельскохозяйственных угодий
- Иные зоны
- Зона специального назначения
- Зона озелененных территорий специального назначения
- Зоны рекреационного назначения
- Лесопарковая зона

ЗЕМЛИ ПО КАТЕГОРИЯМ

- Земли промышленности, энергетики, транспорта, связи, радиосвязи, телевидения, информатики, земли для обеспечения космической деятельности, земли обороны, безопасности и земли иного специального назначения
- Земли лесного фонда

ОБЪЕКТЫ ТРАНСПОРТНОЙ ИНФРАСТРУКТУРЫ

- Автомоби́л доро́га региона́льного значе́ния Эссо-Крапивная
- Улицно-дорожная сеть



ПОВЕРХНОСТНЫЕ ВОДНЫЕ ОБЪЕКТЫ

- Водоток (река, ручей, канал)

- Границы земельных участков

ОБЪЕКТЫ ИНЖЕНЕРНОЙ ИНФРАСТРУКТУРЫ

- Планир. Сущест.
- Канализация самотечная
- Очистные сооружения (КОС)
- Канализационная насосная станция (КНС)

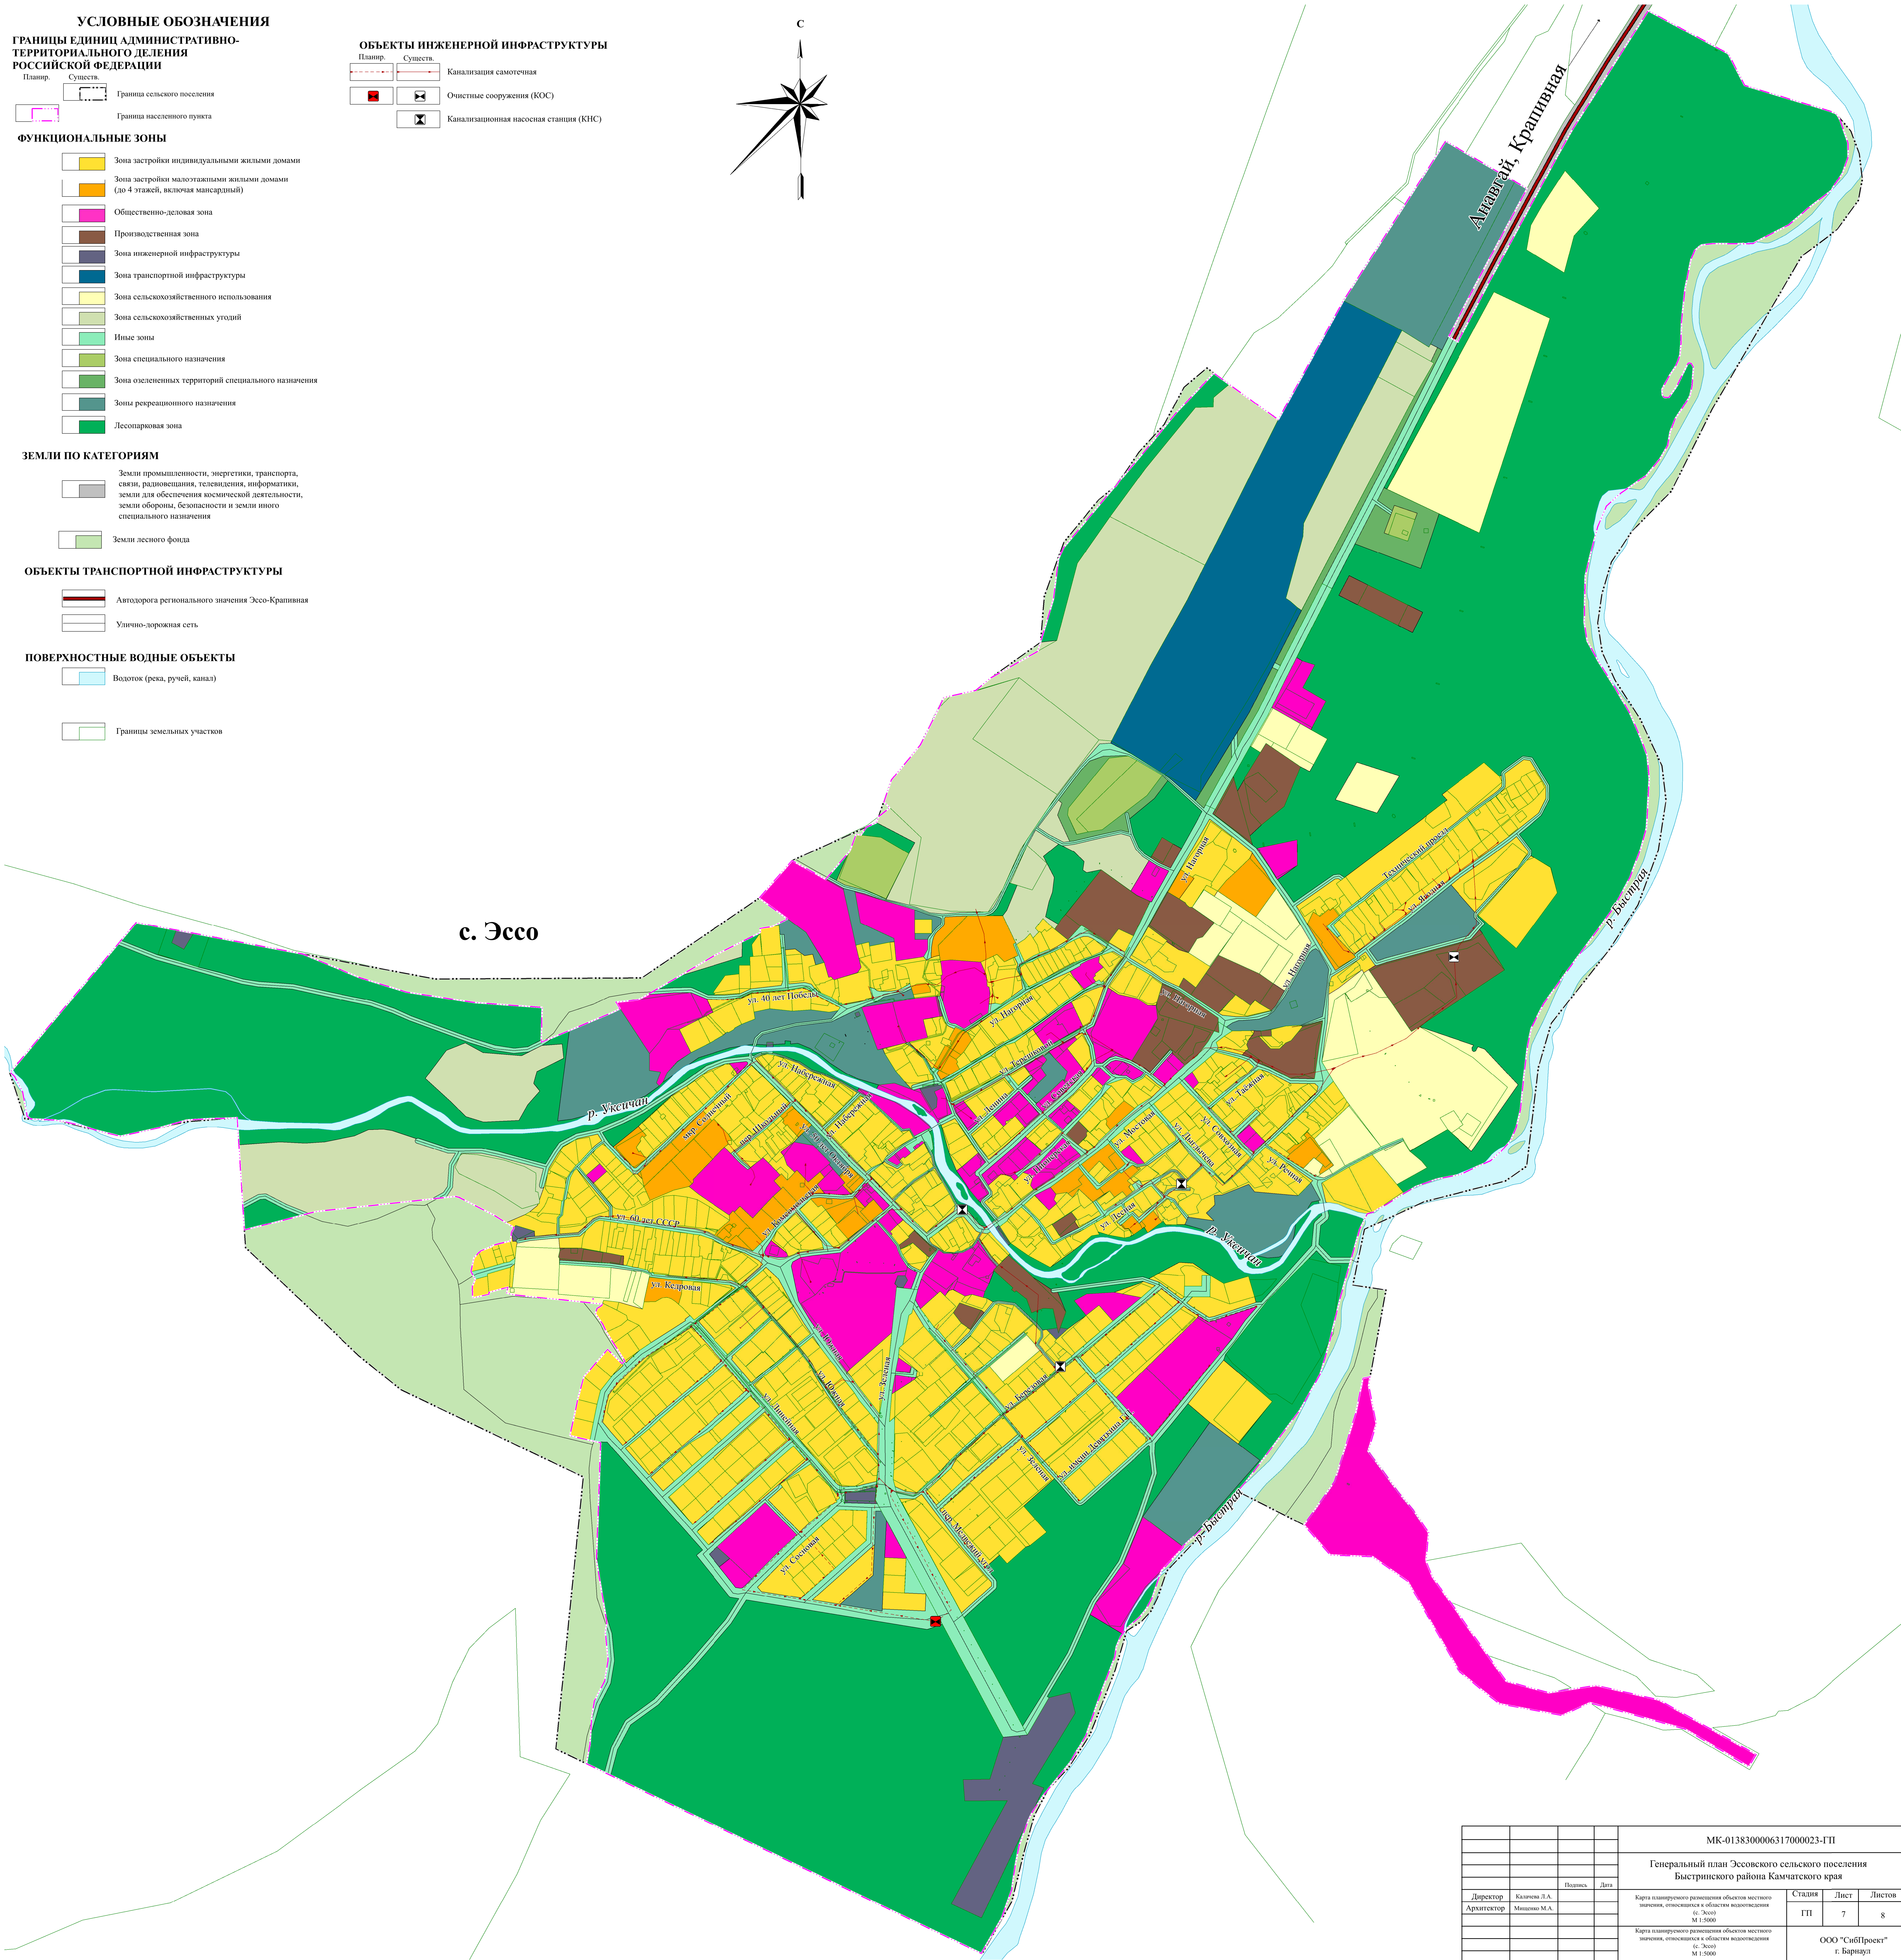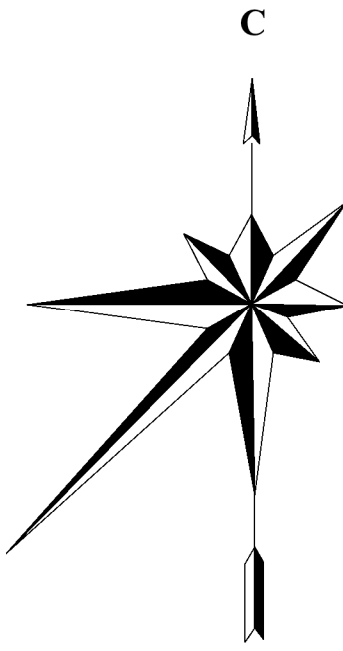

						МК-0138300006317000023-ГП					
						Генеральный план Эссовского сельского поселения Быстринского района Камчатского края					
					Подпись	Дата					
Директор	Калачев Л.А.						Карта планируемого размещения объектов местного значения, относящихся к объектам водоотведения (с. Эссо) М 1:5000	Стадия	Лист	Листов	
Архитектор	Минченко М.А.							ГП	7	8	
											ООО "СибПроект" г. Барнаул