


Схема расположения границ земельного участка или земельных участков на кадастровом плане территории


Адрес земельного участка: 41, р-н Быстринский, с. Эссо, мкр Солнечный, д 17

Масштаб 1:1000

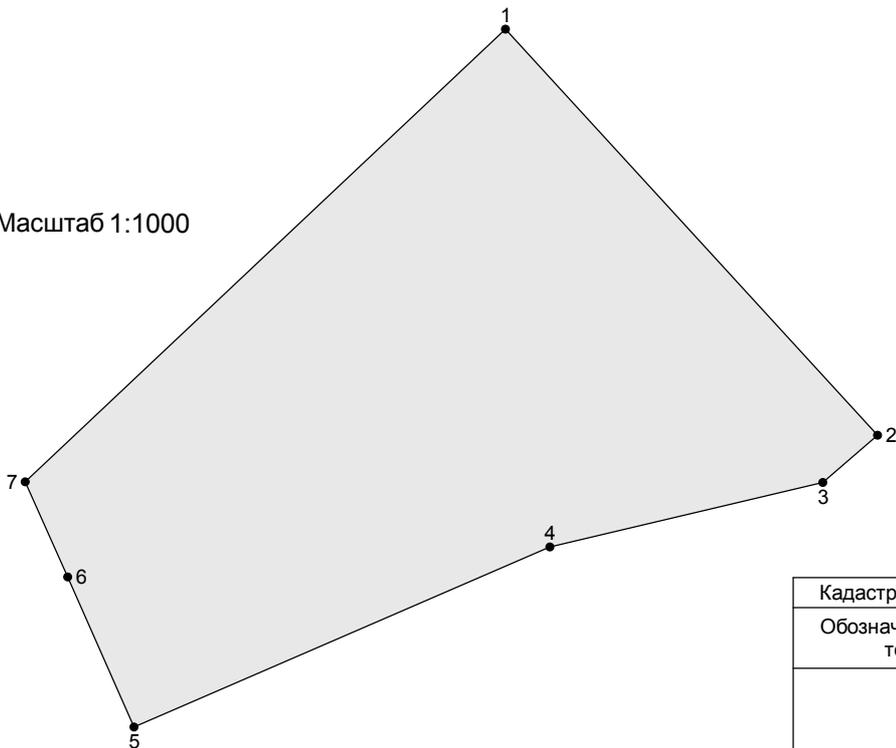

Кадастровый номер земельного участка 41:04:0010105:51		
Обозначение характерных точек границ	Координаты МСК41	
	X (м)	Y (м)
1	883 884,88	1 413 839,51
2	883 831,05	1 413 888,43
3	883 824,76	1 413 881,27
4	883 816,19	1 413 845,36
Общая площадь: 5 010,14 кв.м		

Ситуационный план

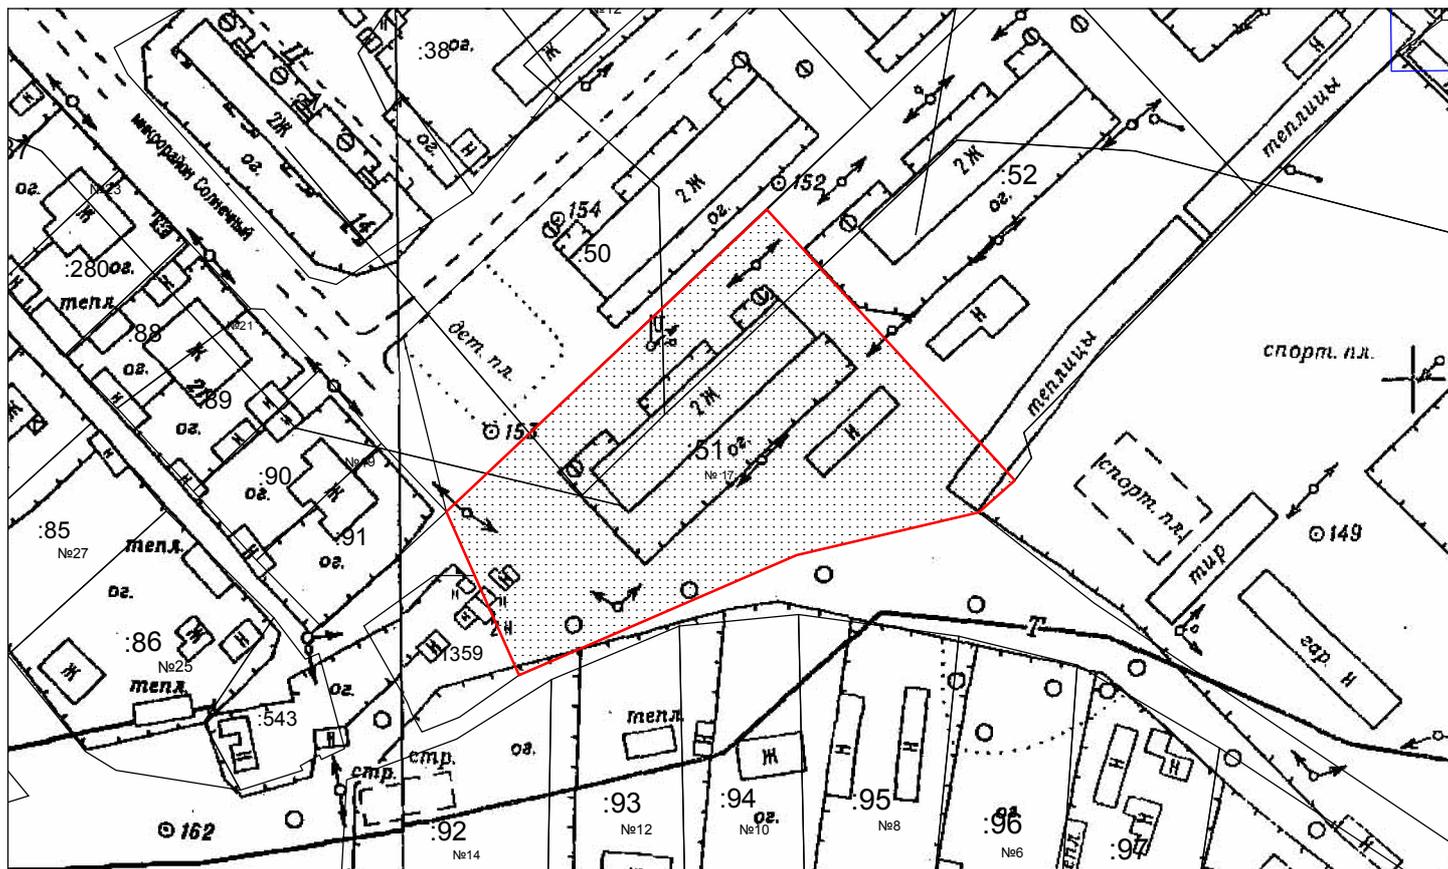

Подготовил Консультант - землеустроитель
КУМИ Быстринского муниципального района

А.В. Жидеев