


ГРАФИЧЕСКОЕ ОПИСАНИЕ МЕСТОПОЛОЖЕНИЯ ГРАНИЦ
публичный сервитут в отношении земель и земельных участков для их использования в целях эксплуатации
(размещения) объекта "Трансформаторная подстанция "Водозабор" №18"
(наименование объекта, местоположение границ которого описано (далее - объект))

Раздел 1

Сведения об объекте		
№ п/п	Характеристики объекта	Описание характеристик
1	2	3
1	Местоположение объекта	Российская Федерация, край Камчатский, Быстринский муниципальный район, Эссовское сельское поселение, с. Эссо
2	Площадь объекта +/- величина погрешности определения площади (Р+/- Дельта Р)	505 кв.м ± 8 кв.м
3	Иные характеристики объекта	—

**Схема расположения публичного сервитута
Трансформаторной подстанции "Водозабор" № 18**

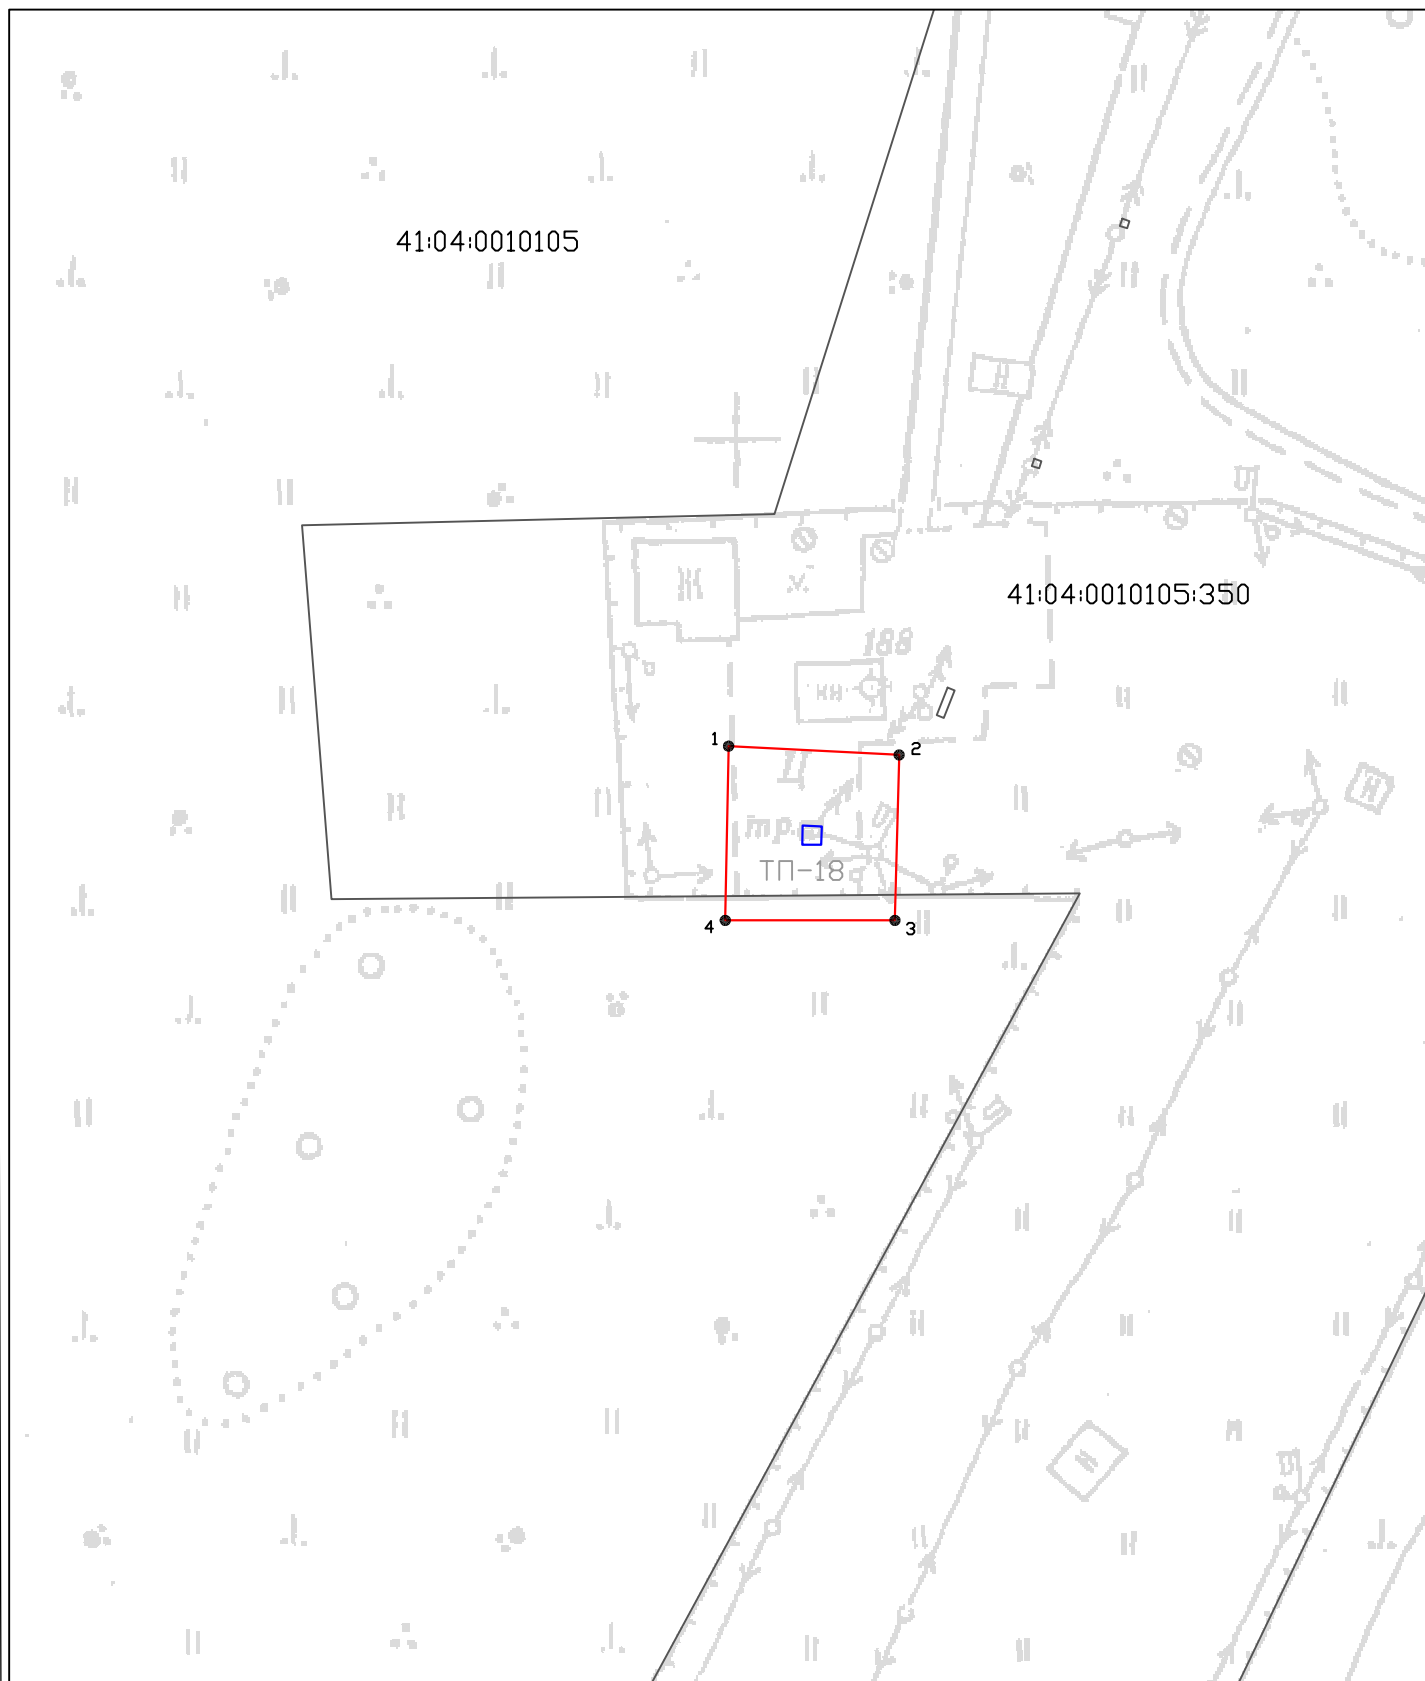

Условные знаки и обозначения:

Масштаб 1:1 000

- 1 - характерная точка границы
- - границы публичного сервитута
- - граница земельного участка
- 41:09:0010115541 - кадастровый номер земельного участка
- 41:09:0010115 - кадастровый квартал
- - контур здания трансформаторной подстанции