


**ПРАВИЛА ЗЕМЛЕПОЛЬЗОВАНИЯ И ЗАСТРОЙКИ АНАВГАЙСКОГО СЕЛЬСКОГО ПОСЕЛЕНИЯ БЫСТРИНСКОГО РАЙОНА КАМЧАТСКОГО КРАЯ**  
**КАРТА ГРАДОСТРОИТЕЛЬНОГО ЗОНИРОВАНИЯ**      КАРТА ЗОН С ОСОБЫМИ УСЛОВИЯМИ ИСПОЛЬЗОВАНИЯ ТЕРРИТОРИИ

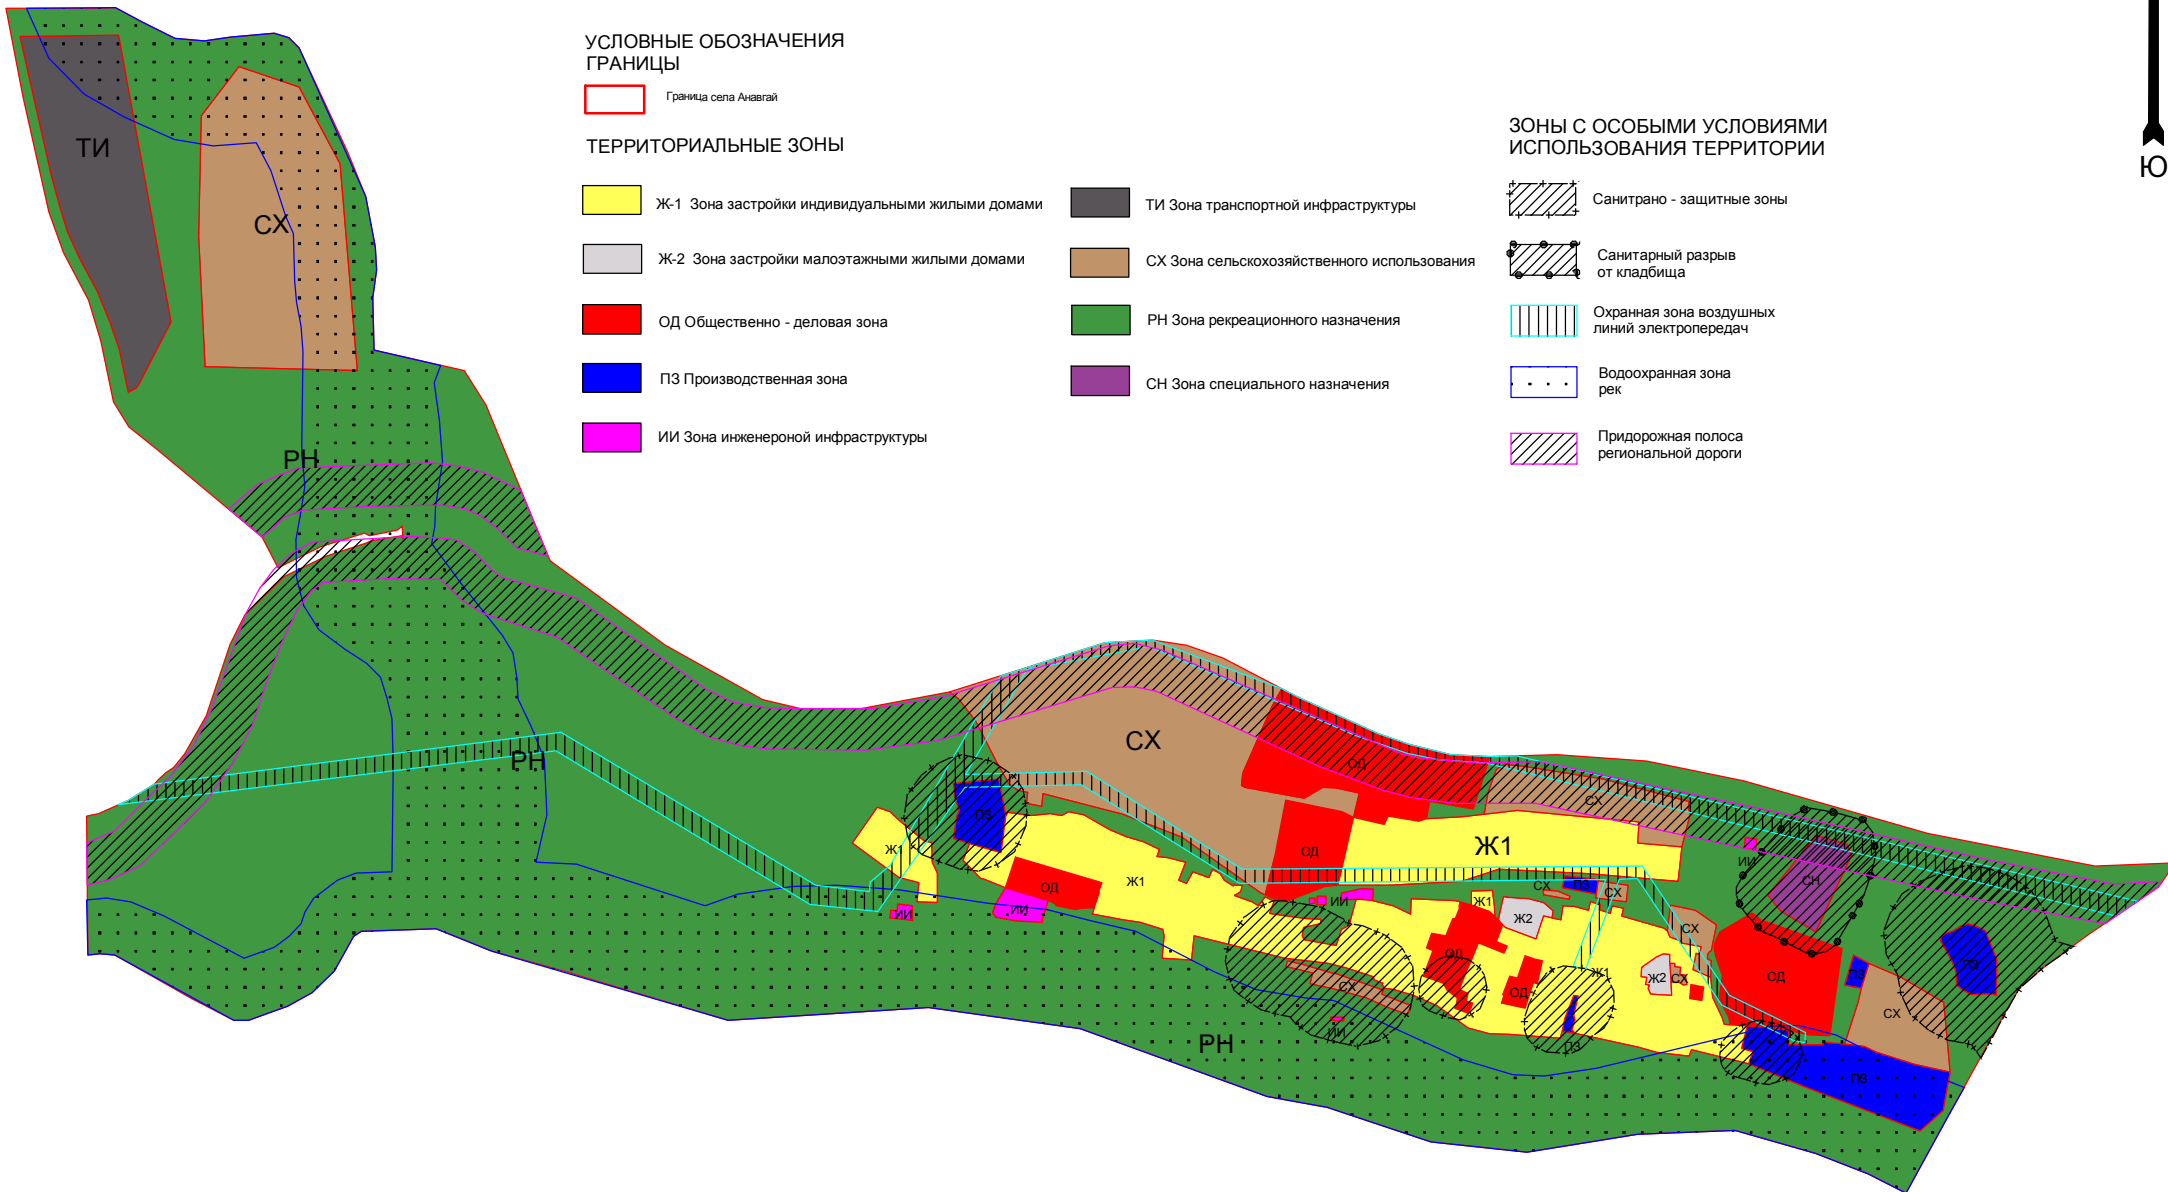

Администрация Быстринского муниципального района  
Проект: Правила землепользования и застройки Анавгайского сельского поселения в редакции от 2017 года  
Чертеж: Карта градостроительного зонирования