

Схема расположения границ земельного участка или земельных участков на кадастровом плане территории


Кадастровый номер земельного участка 41:04:0010105:3У		
Обозначение характерных точек границ	Координаты МСК41	
	X (м)	Y (м)
1	883 961,43	1 413 170,75
2	883 955,93	1 413 194,92
3	883 950,93	1 413 209,42
4	883 959,93	1 413 215,76
5	883 954,93	1 413 233,27
6	883 943,26	1 413 233,77
7	883 931,26	1 413 264,77
8	883 899,75	1 413 333,13
9	883 896,58	1 413 344,63
10	883 901,58	1 413 349,80
11	883 904,25	1 413 358,47
12	883 901,75	1 413 384,31
13	883 897,08	1 413 425,49
14	883 890,08	1 413 456,83
15	883 879,74	1 413 493,35
16	883 876,24	1 413 509,52
17	883 874,90	1 413 531,19
18	883 870,57	1 413 530,19
19	883 872,57	1 413 508,52
20	883 875,57	1 413 491,18
21	883 885,74	1 413 454,83
22	883 892,58	1 413 424,66
23	883 899,75	1 413 369,14
24	883 899,91	1 413 362,31
25	883 899,08	1 413 353,30

Местоположение земельного участка: Горячий ключик "Макеевский" (беседка, навес над ванной, парковка 80 м², тротуар 110 м², навес на самоваром, дор.полотно от сухого ручья до ключика 1155 м²)

Кадастровый номер земельного участка 41:04:0010105:3У		
Обозначение характерных точек границ	Координаты МСК41	
	X (м)	Y (м)
26	883 893,41	1 413 347,47
27	883 892,91	1 413 342,47
28	883 896,08	1 413 331,13
29	883 927,25	1 413 263,27
30	883 940,14	1 413 228,02
31	883 946,26	1 413 208,42
32	883 955,43	1 413 176,91
33	883 934,59	1 413 154,91
34	883 937,76	1 413 148,24
35	883 955,43	1 413 168,91
36	883 956,76	1 413 144,07
37	883 954,26	1 413 126,07
38	883 970,10	1 413 118,73
39	883 975,94	1 413 140,24
40	883 962,26	1 413 144,24

Общая площадь: 2 605,21 кв.м

Ситуационный план

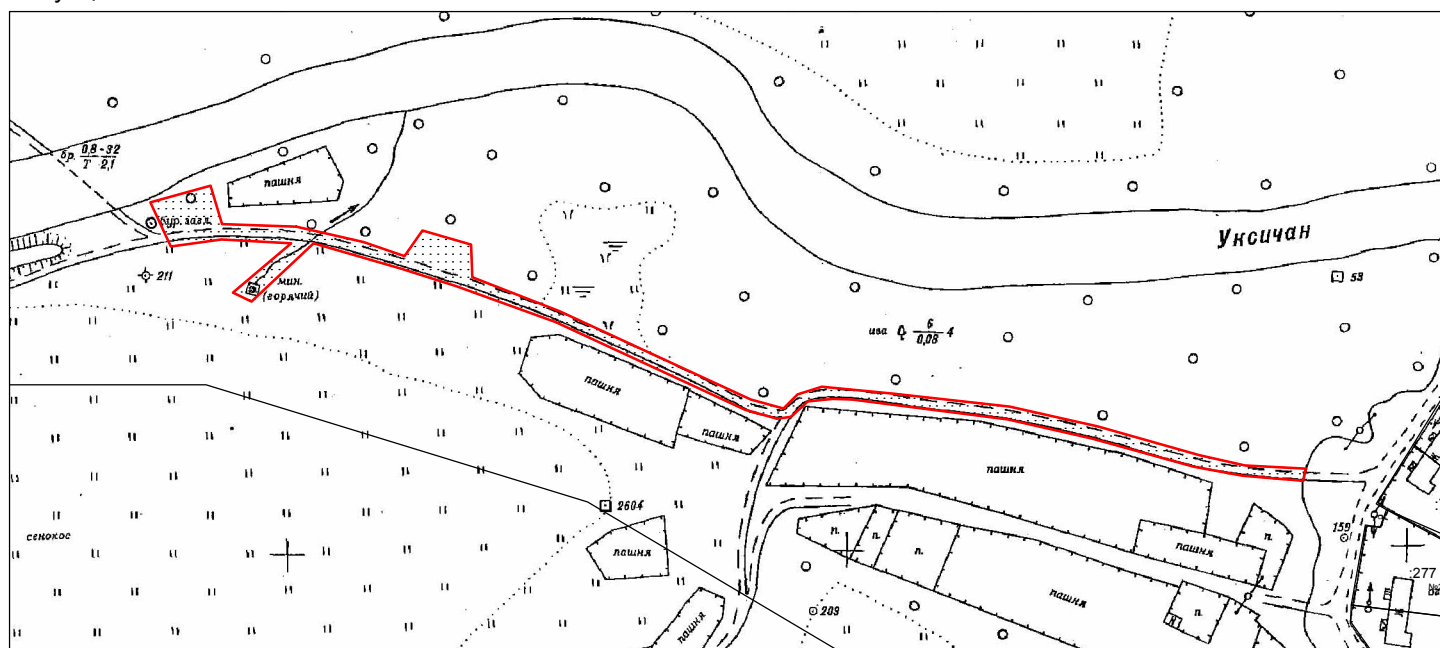

Подготовил Консультант - землеустроитель
КУМИ Быстринского муниципального района

А.В. Жидеев

