


ОПИСАНИЕ МЕСТОПОЛОЖЕНИЯ ГРАНИЦ

Публичный сервитут в целях размещения
линий и сооружений связи - волоконно-оптической линии связи (ВОЛС) «Анавгай-Хайрюзово-Тигиль»

План границ объекта

Лист 36

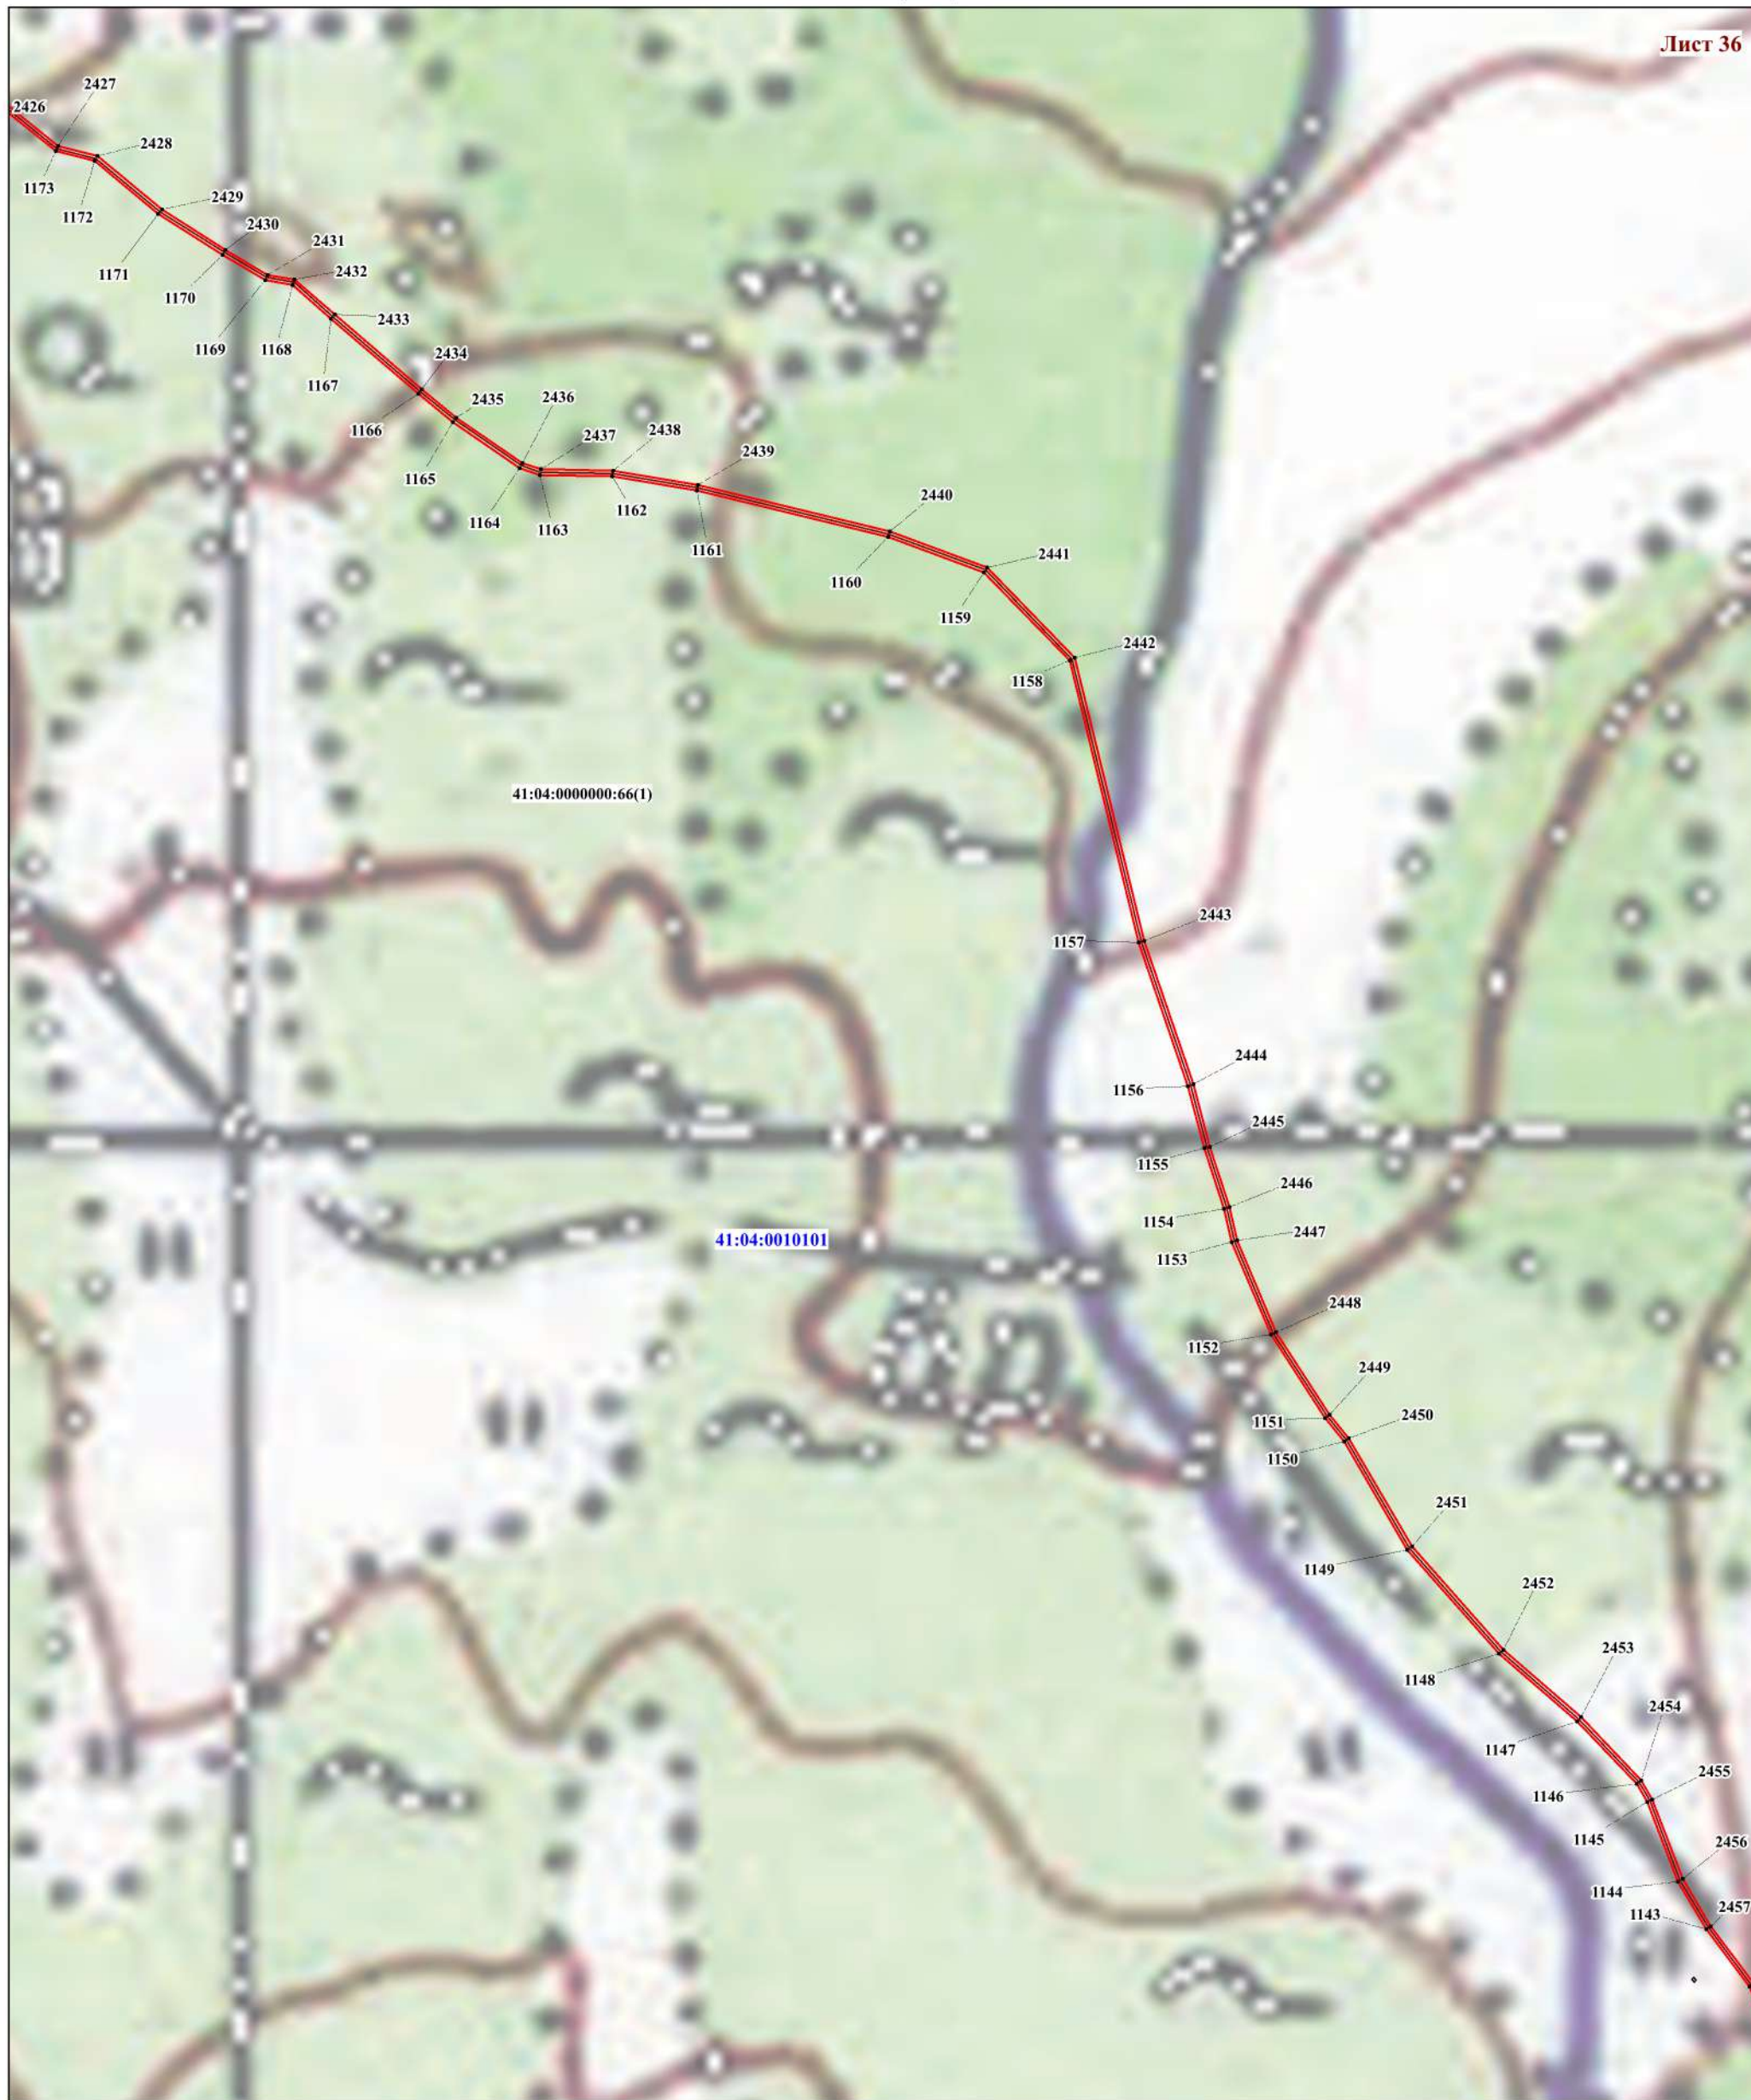

М 1:7000

Условные обозначения указаны на обзорной схеме границ объектов

Подпись



А.Т. Назметова Дата "05" 12 2022 г.

Место для оттиска печати лица, составившего описание местоположения границ объекта