


ОПИСАНИЕ МЕСТОПОЛОЖЕНИЯ ГРАНИЦ

Публичный сервитут в целях размещения
линий и сооружений связи - волоконно-оптической линии связи (ВОЛС) «Анавгай-Хайрюзово-Тигиль»

План границ объекта

Лист 50

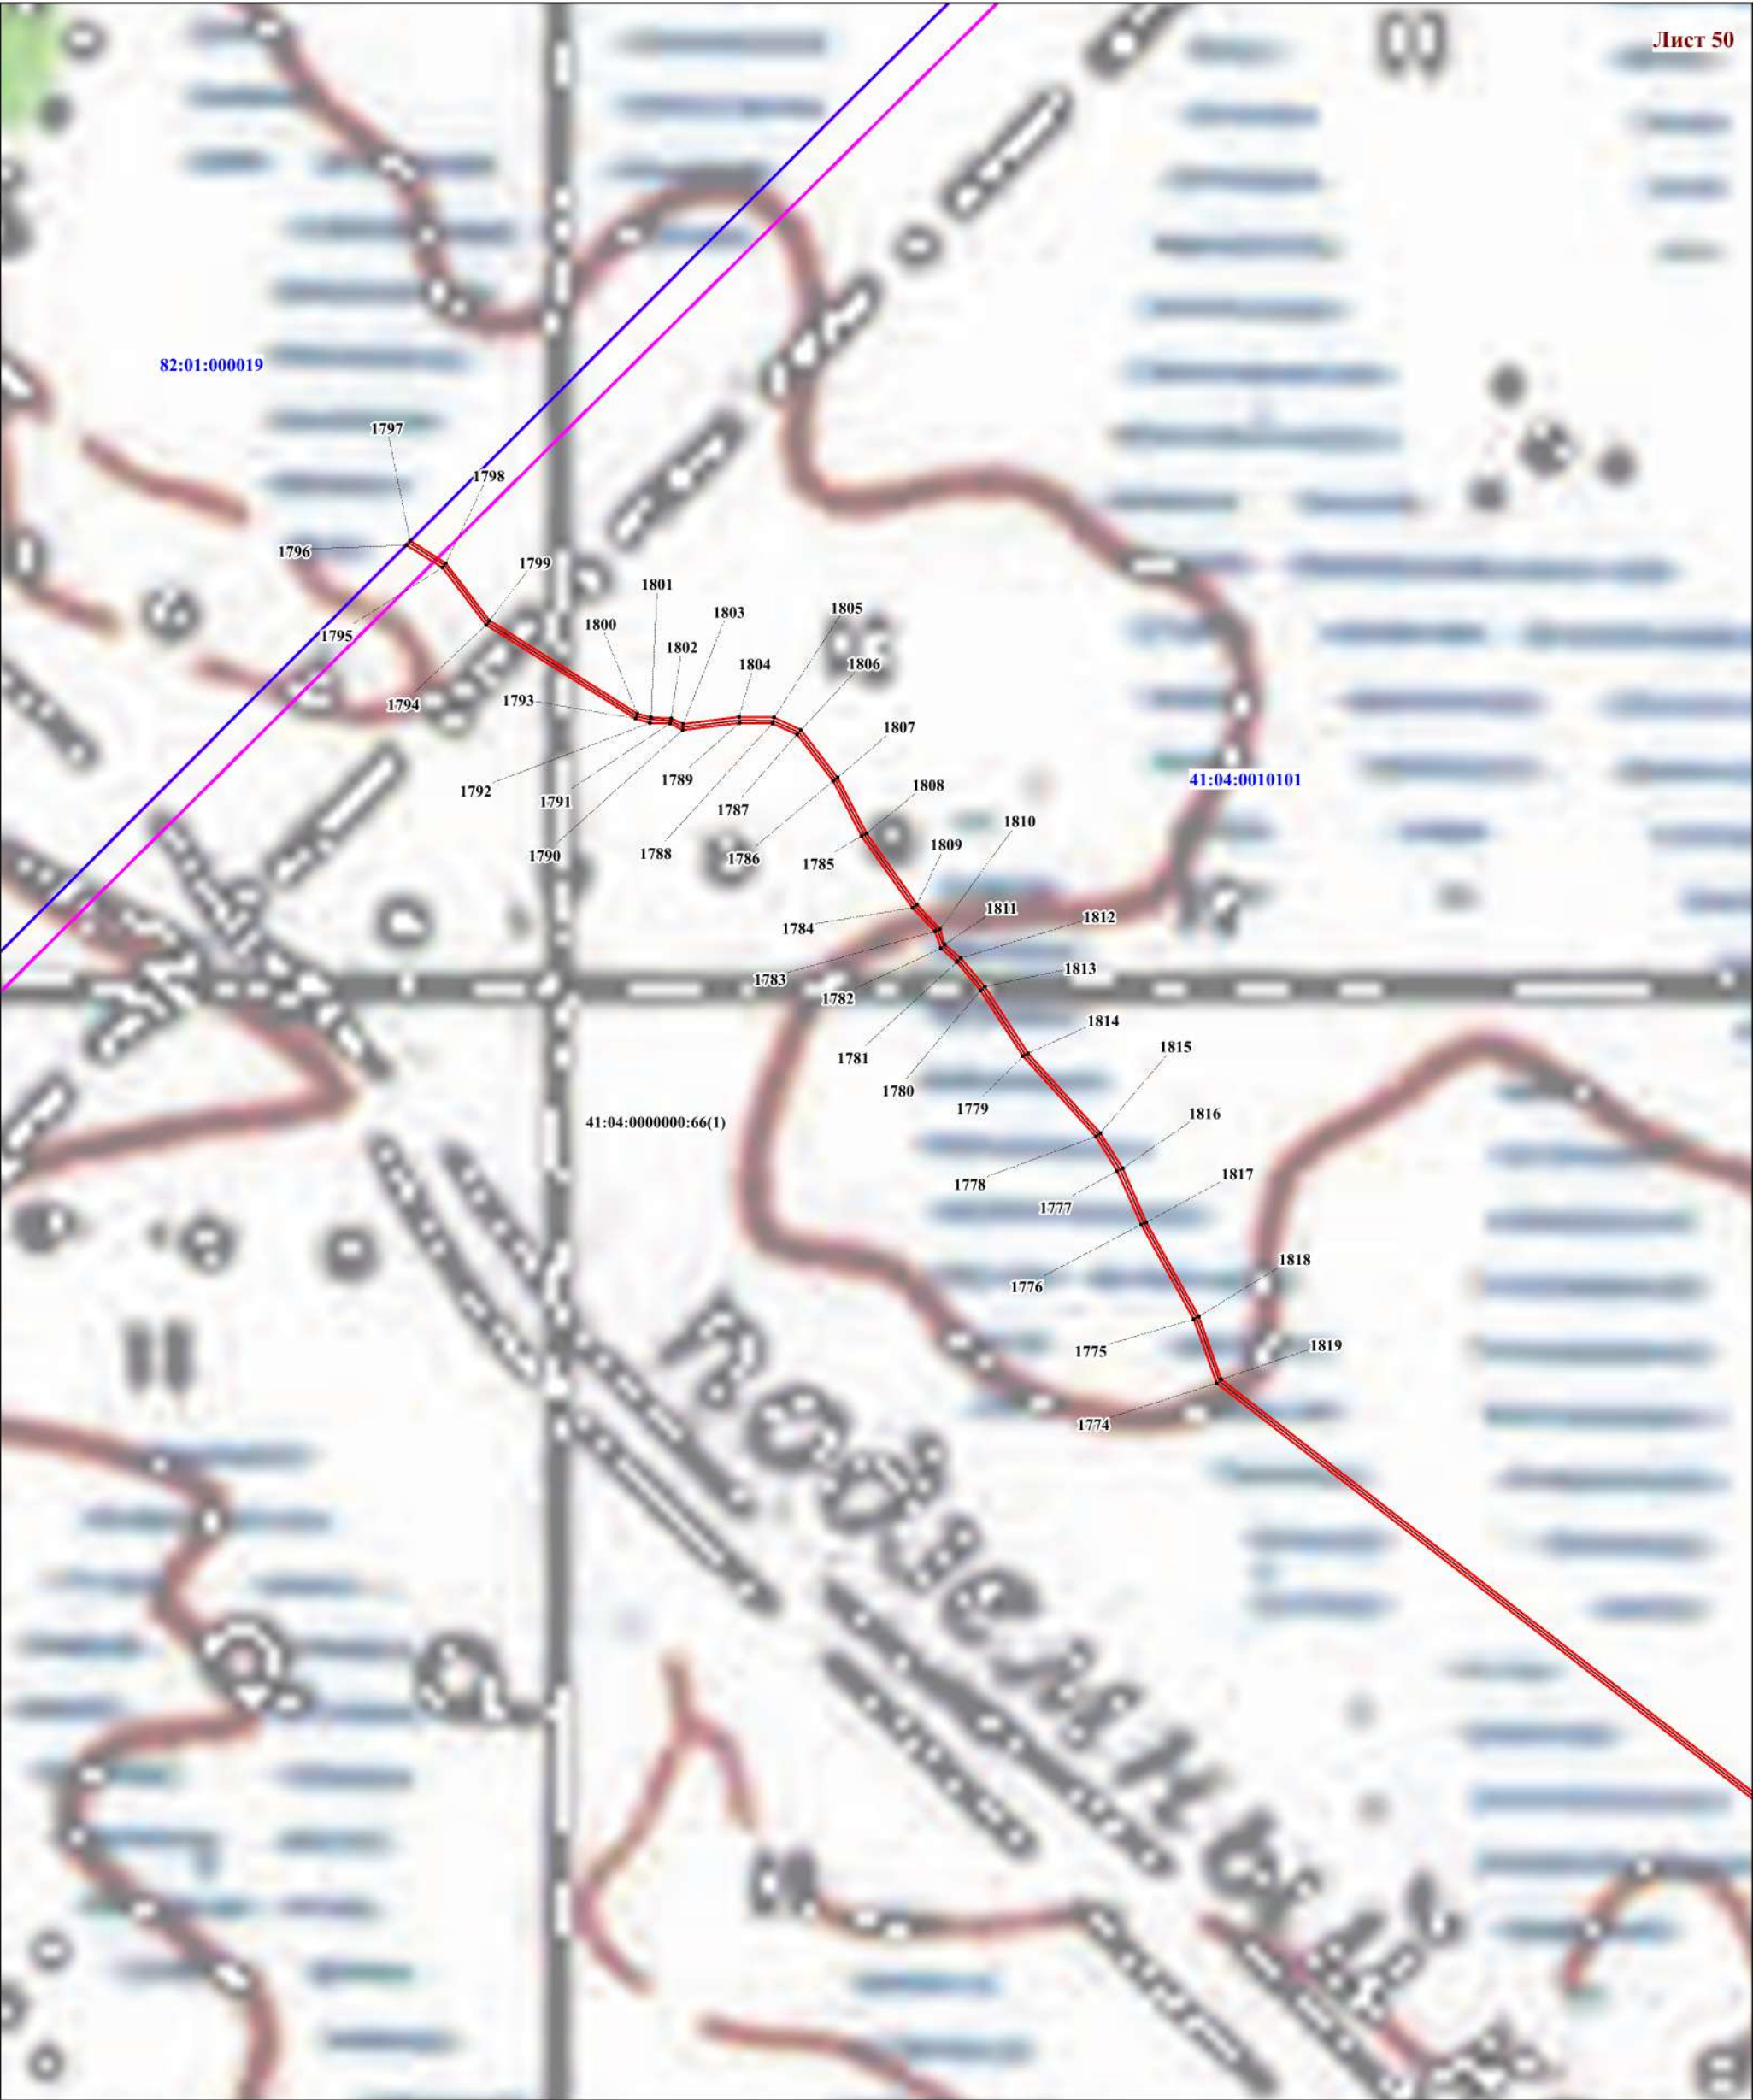

М 1:7000

Условные обозначения указаны на обзорной схеме границ объектов

Подпись _____ А.Т. Назметова Дата "05" "12" 2022 г.
Место для оттиска печати лица, составившего описание местоположения границ объекта

