


ОПИСАНИЕ МЕСТОПОЛОЖЕНИЯ ГРАНИЦ

Публичный сервитут в целях размещения
линий и сооружений связи - волоконно-оптической линии связи (ВОЛС) «Анавгай-Хайрюзово-Тигиль»

План границ объекта

Лист 33

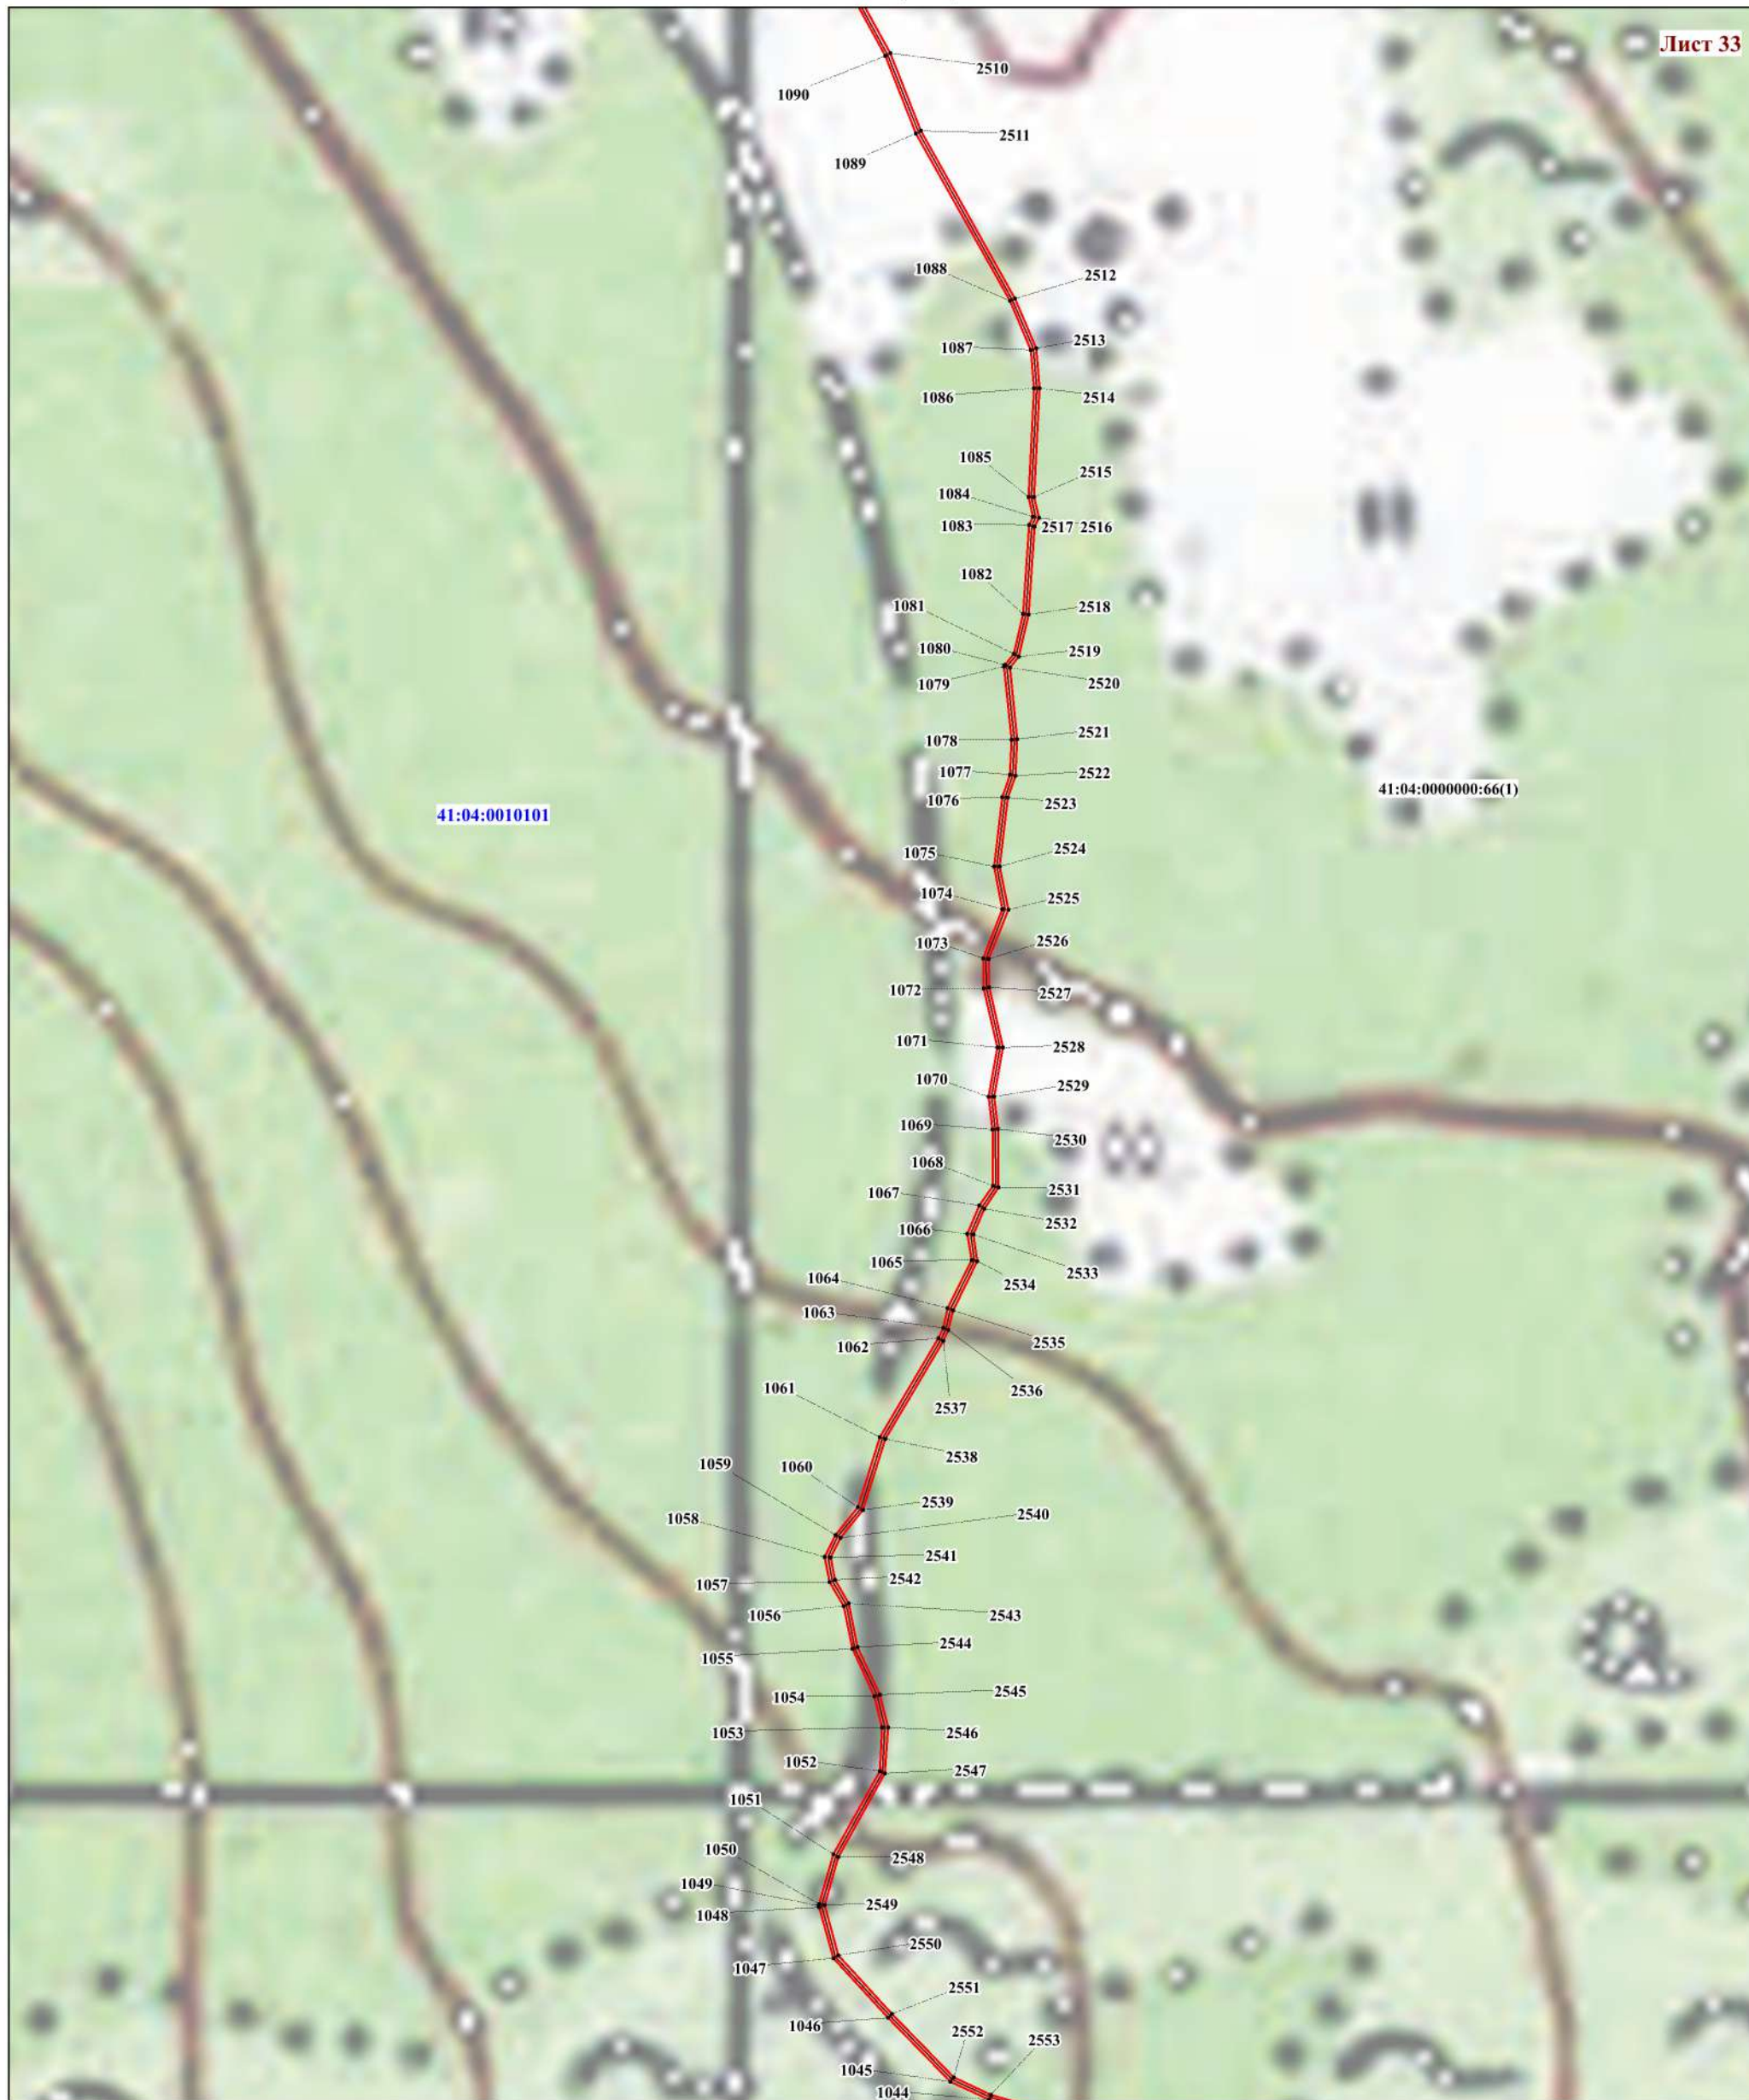

М 1:7000

Условные обозначения указаны на обзорной схеме границ объектов

Подпись А.Т. Назметова Дата "05" "12" 2022г.

Место для оттиска печати лица, составившего описание местоположения границ объекта

