

Схема расположения границ
Публичный сервитут в целях размещения
линий и сооружений связи - волоконно-оптической линии связи (ВОЛС) «Анавгай-Хайрюзово-Тигиль»
на территории Быстринского лесничества

82:01:000019





Корякское лесничество

41:04:0010101

Быстринское лесничество

41:04:0010103


Условные обозначения:

-  - границы публичного сервитута;
-  - обозначение границы и номера листа;
-  - граница и номер кадастрового квартала;
-  - граница муниципальных образований

М 1:30000

Схема расположения границ
Публичный сервитут в целях размещения
линий и сооружений связи - волоконно-оптической линии связи (ВОЛС) «Анавгай-Хайрюзово-Тигиль»
на территории Эссовского участкового лесничества Быстринского лесничества

Лист 1

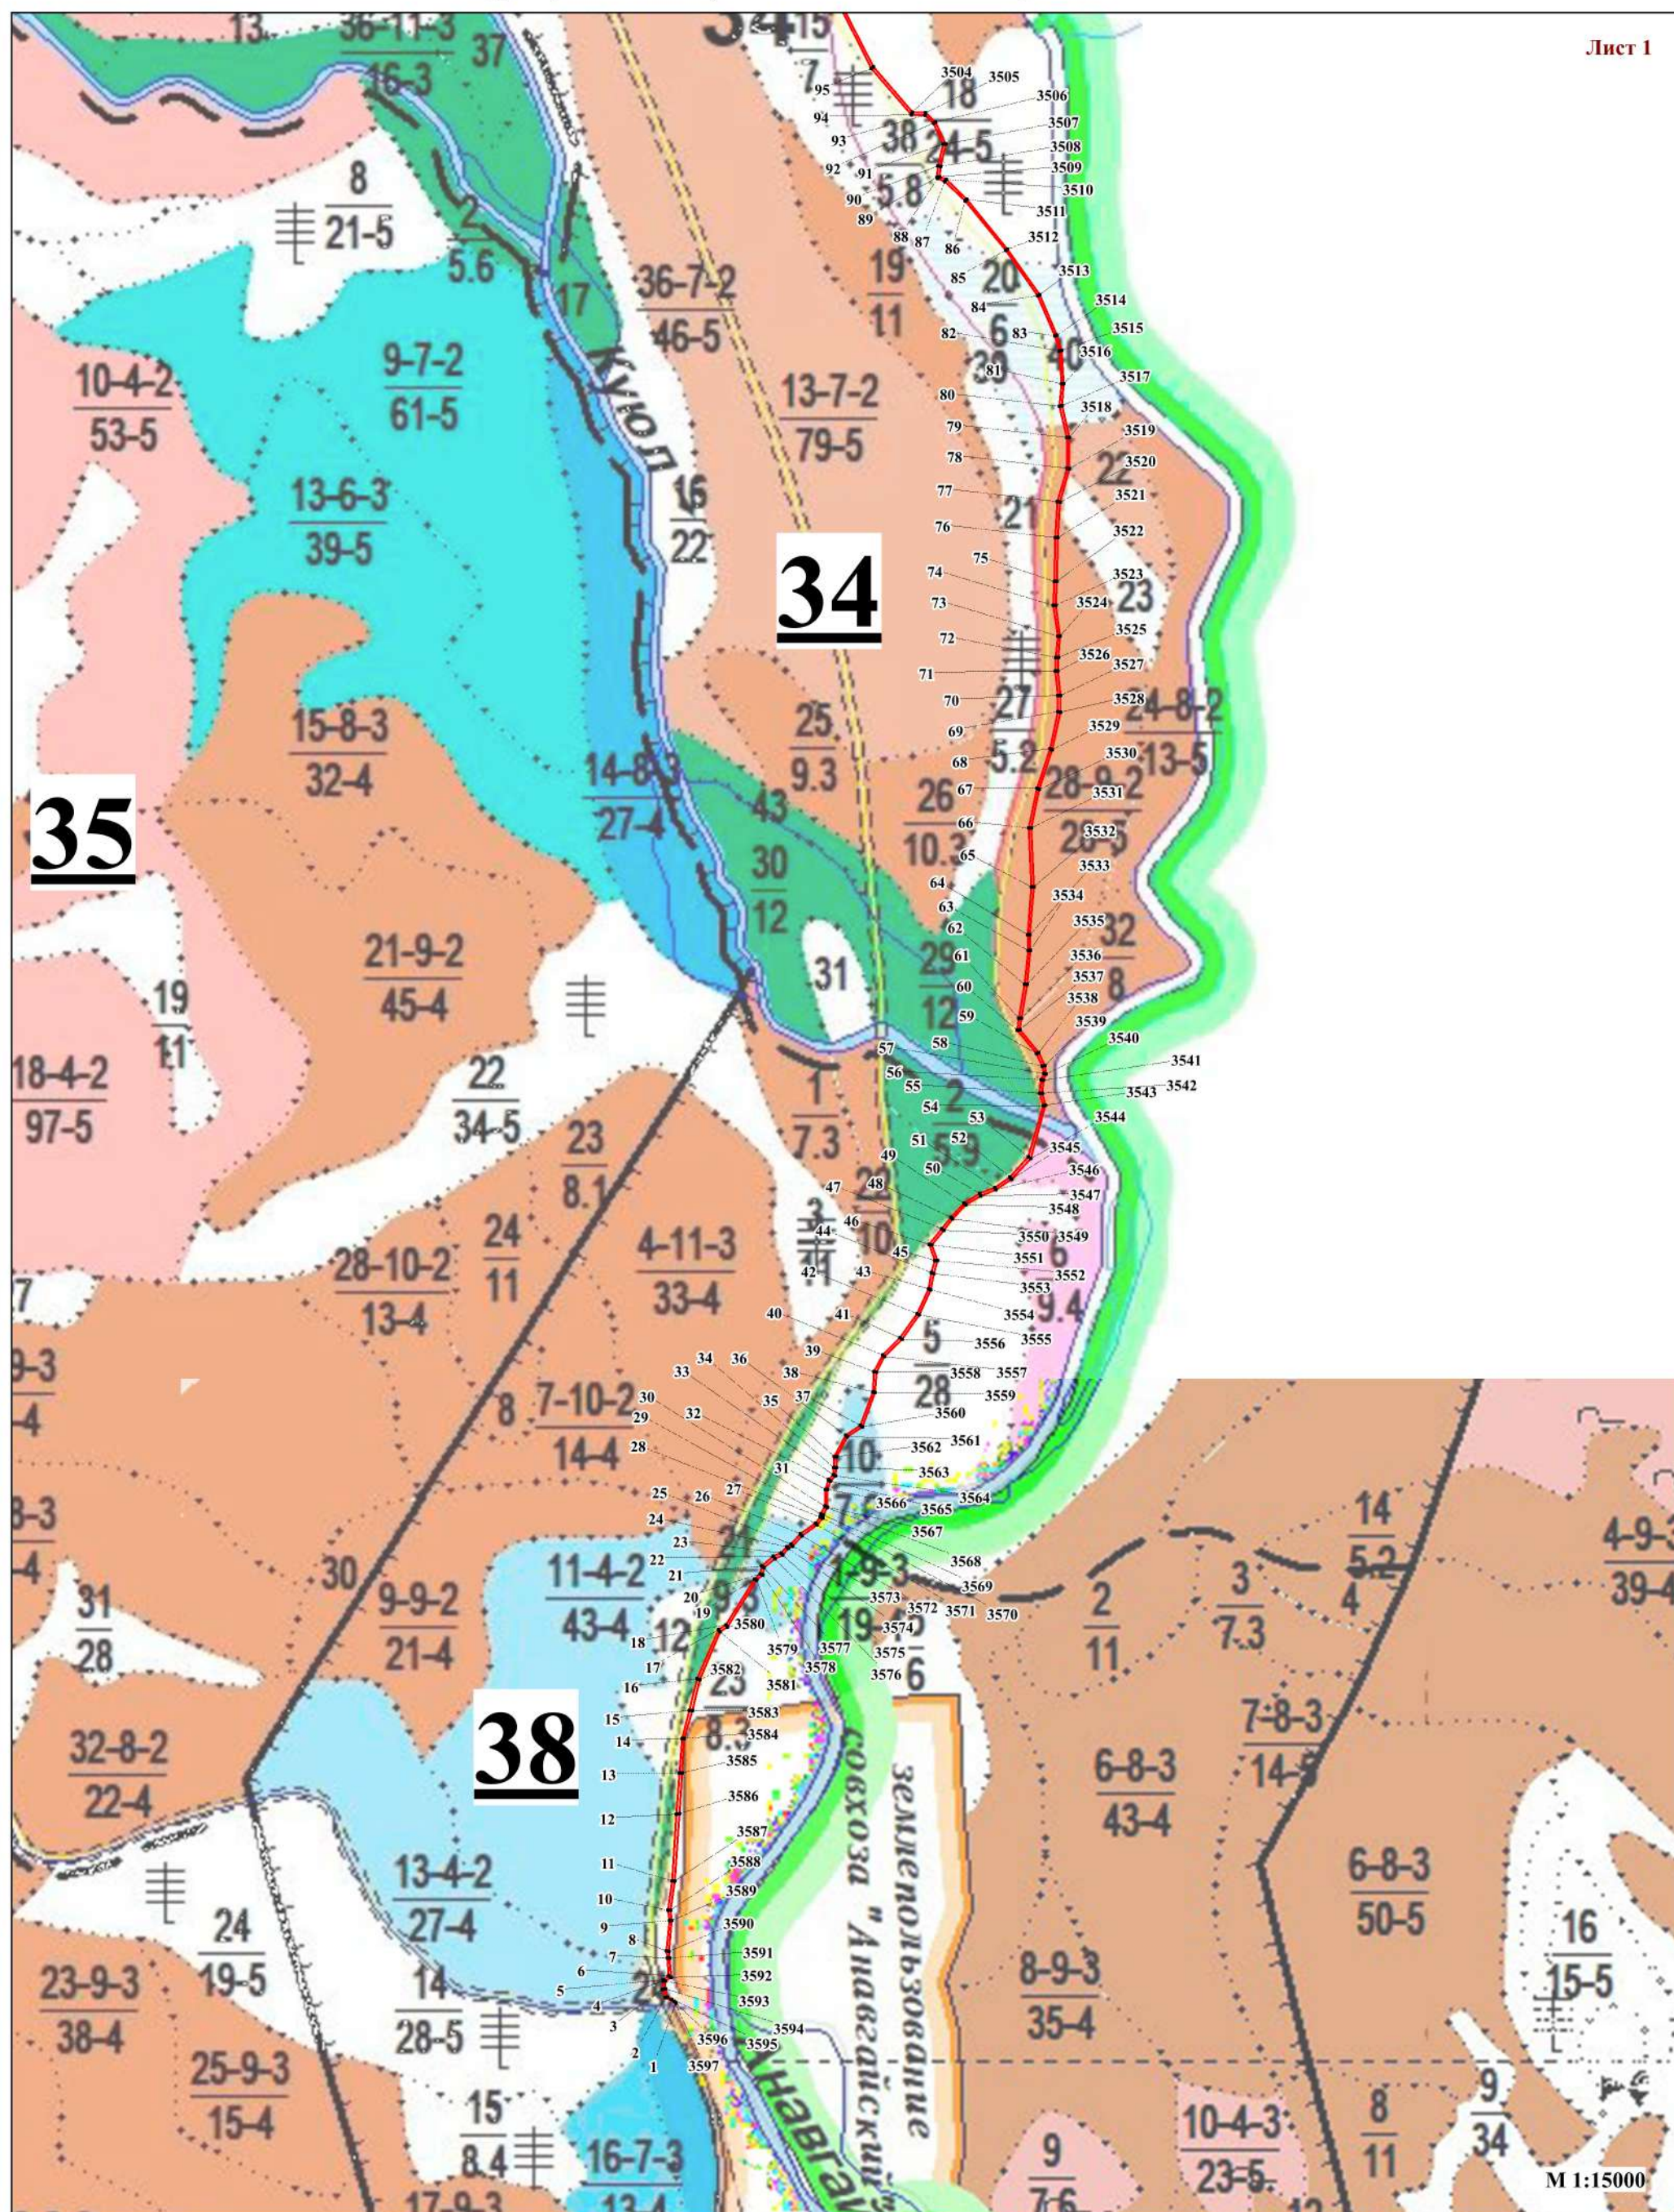

M 1:15000

Схема расположения границ
Публичный сервитут в целях размещения
линий и сооружений связи - волоконно-оптической линии связи (ВОЛС) «Анавгай-Хайрюзово-Тигиль»
на территории Эссовского участкового лесничества Быстринского лесничества

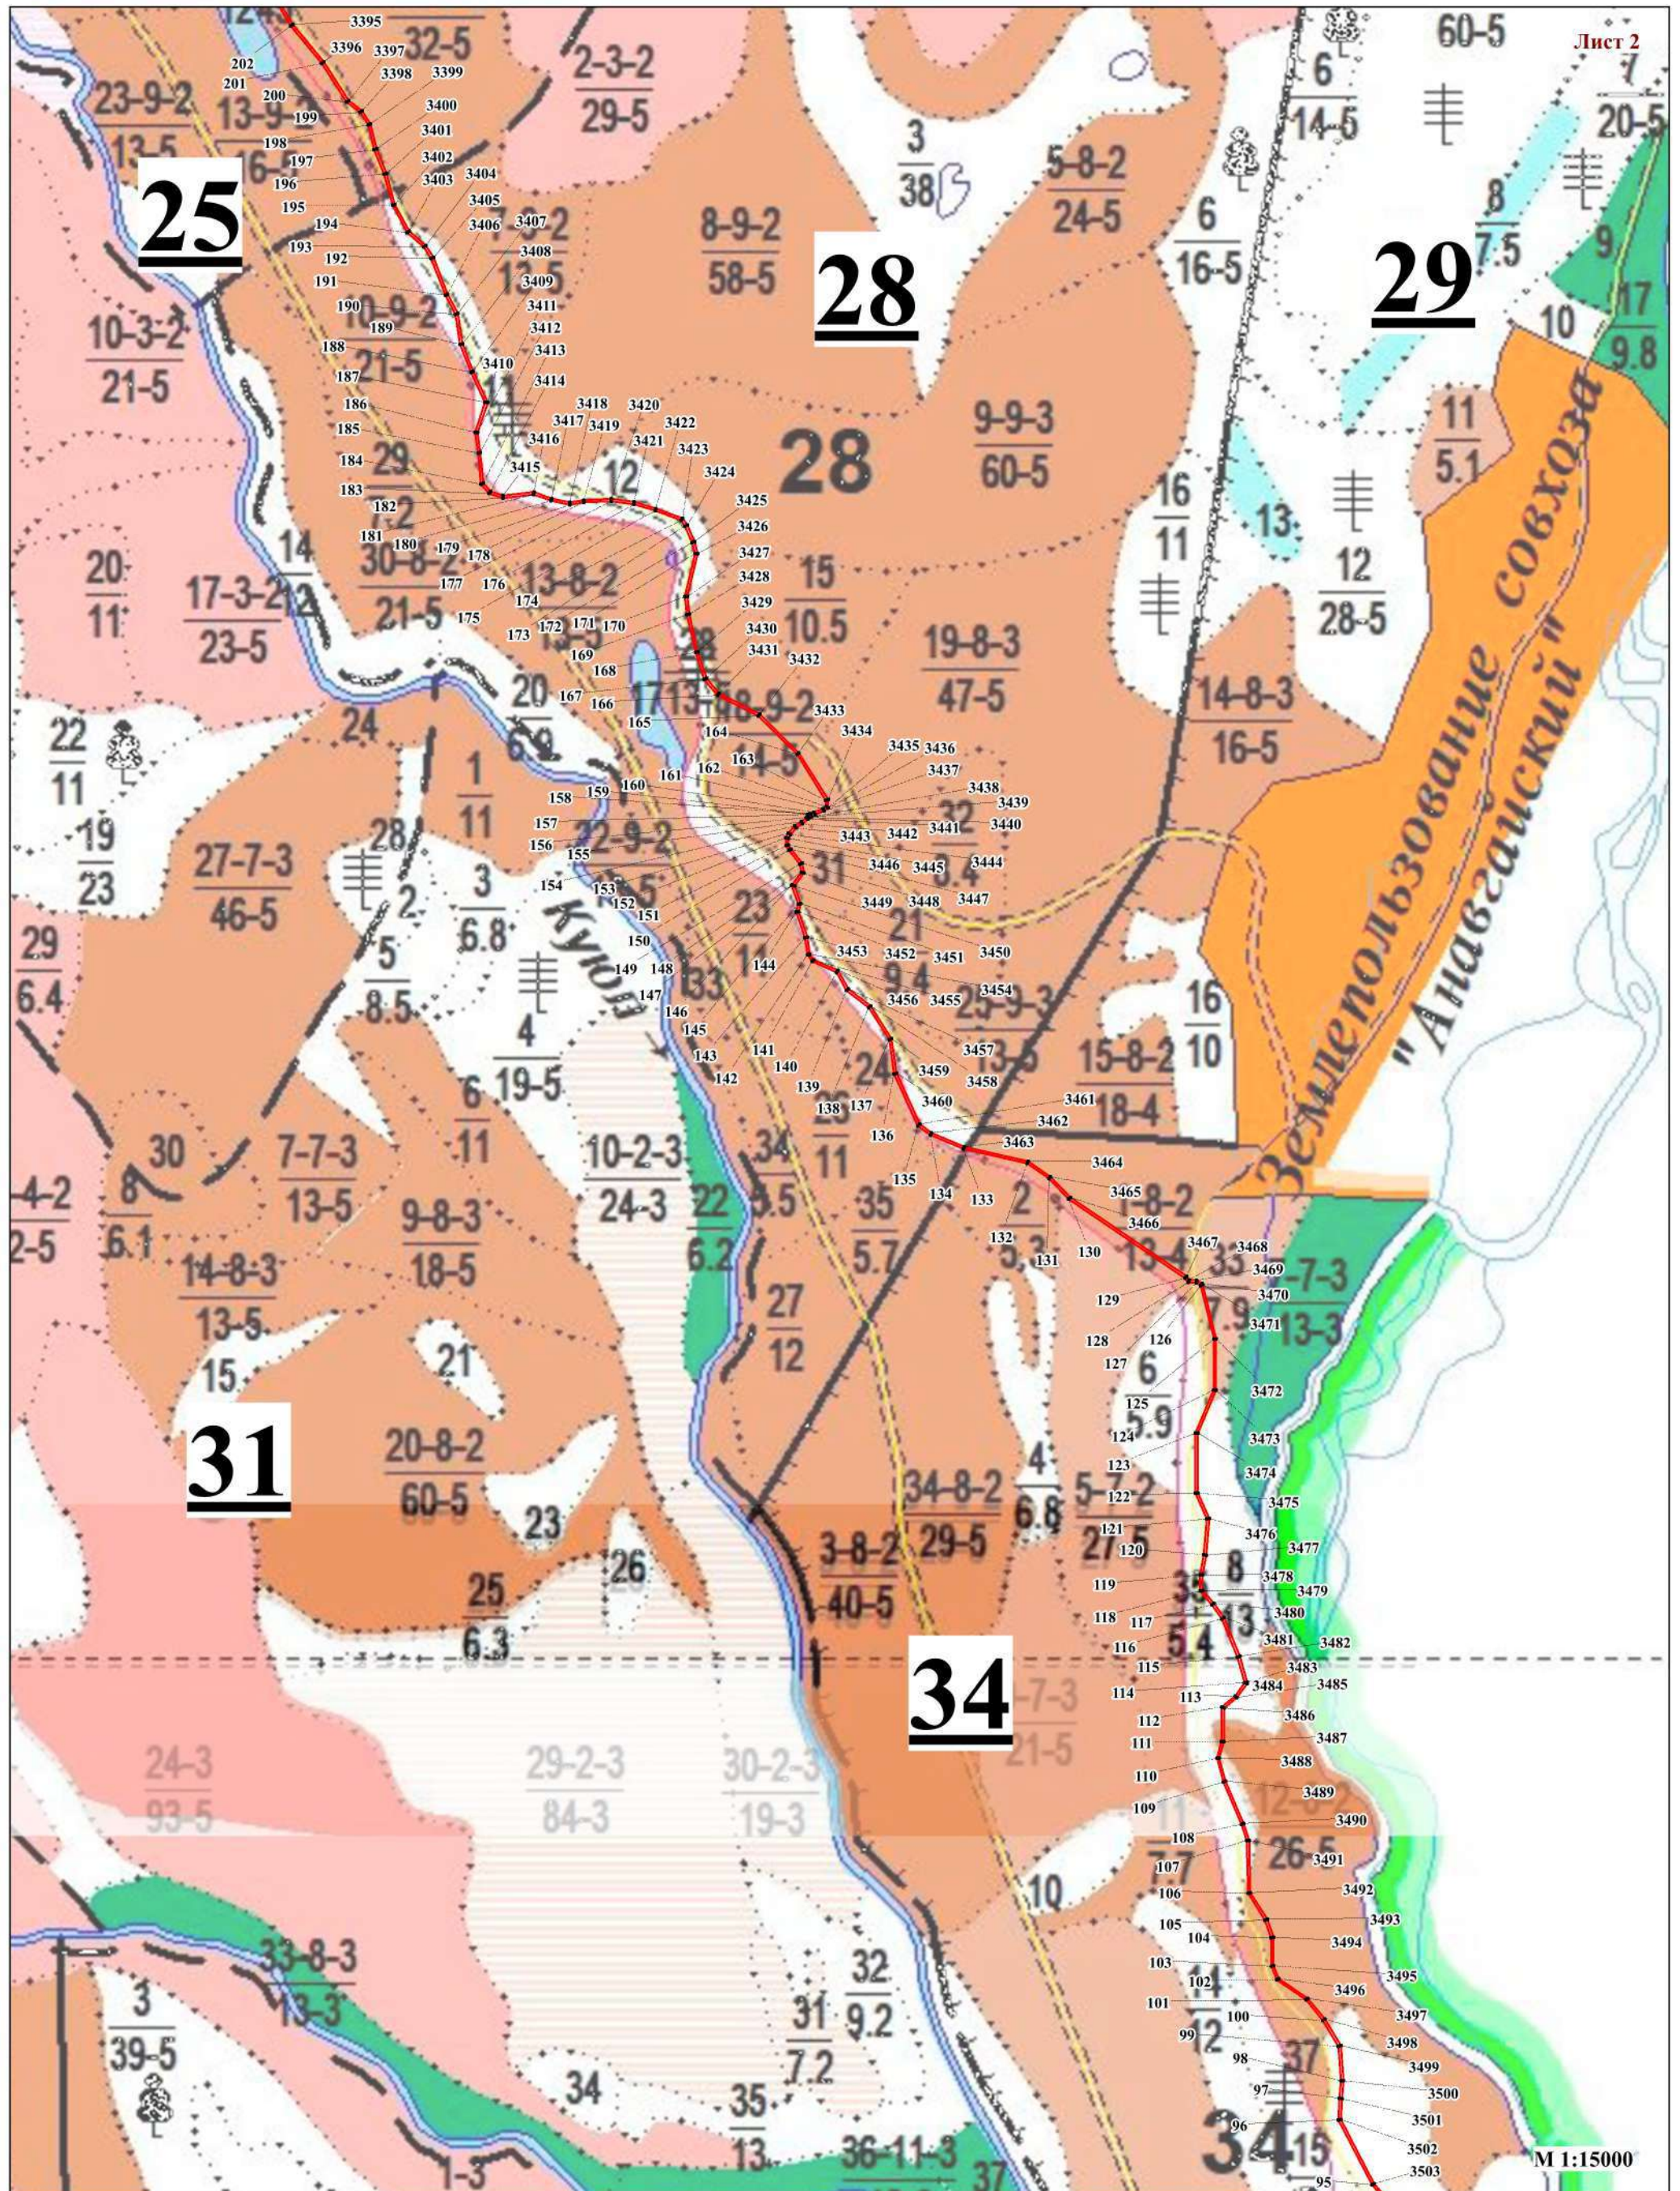


Схема расположения границ
Публичный сервитут в целях размещения
линий и сооружений связи - волоконно-оптической линии связи (ВОЛС) «Анавгай-Хайрюзово-Тигиль»
на территории Эссовского участкового лесничества Быстринского лесничества

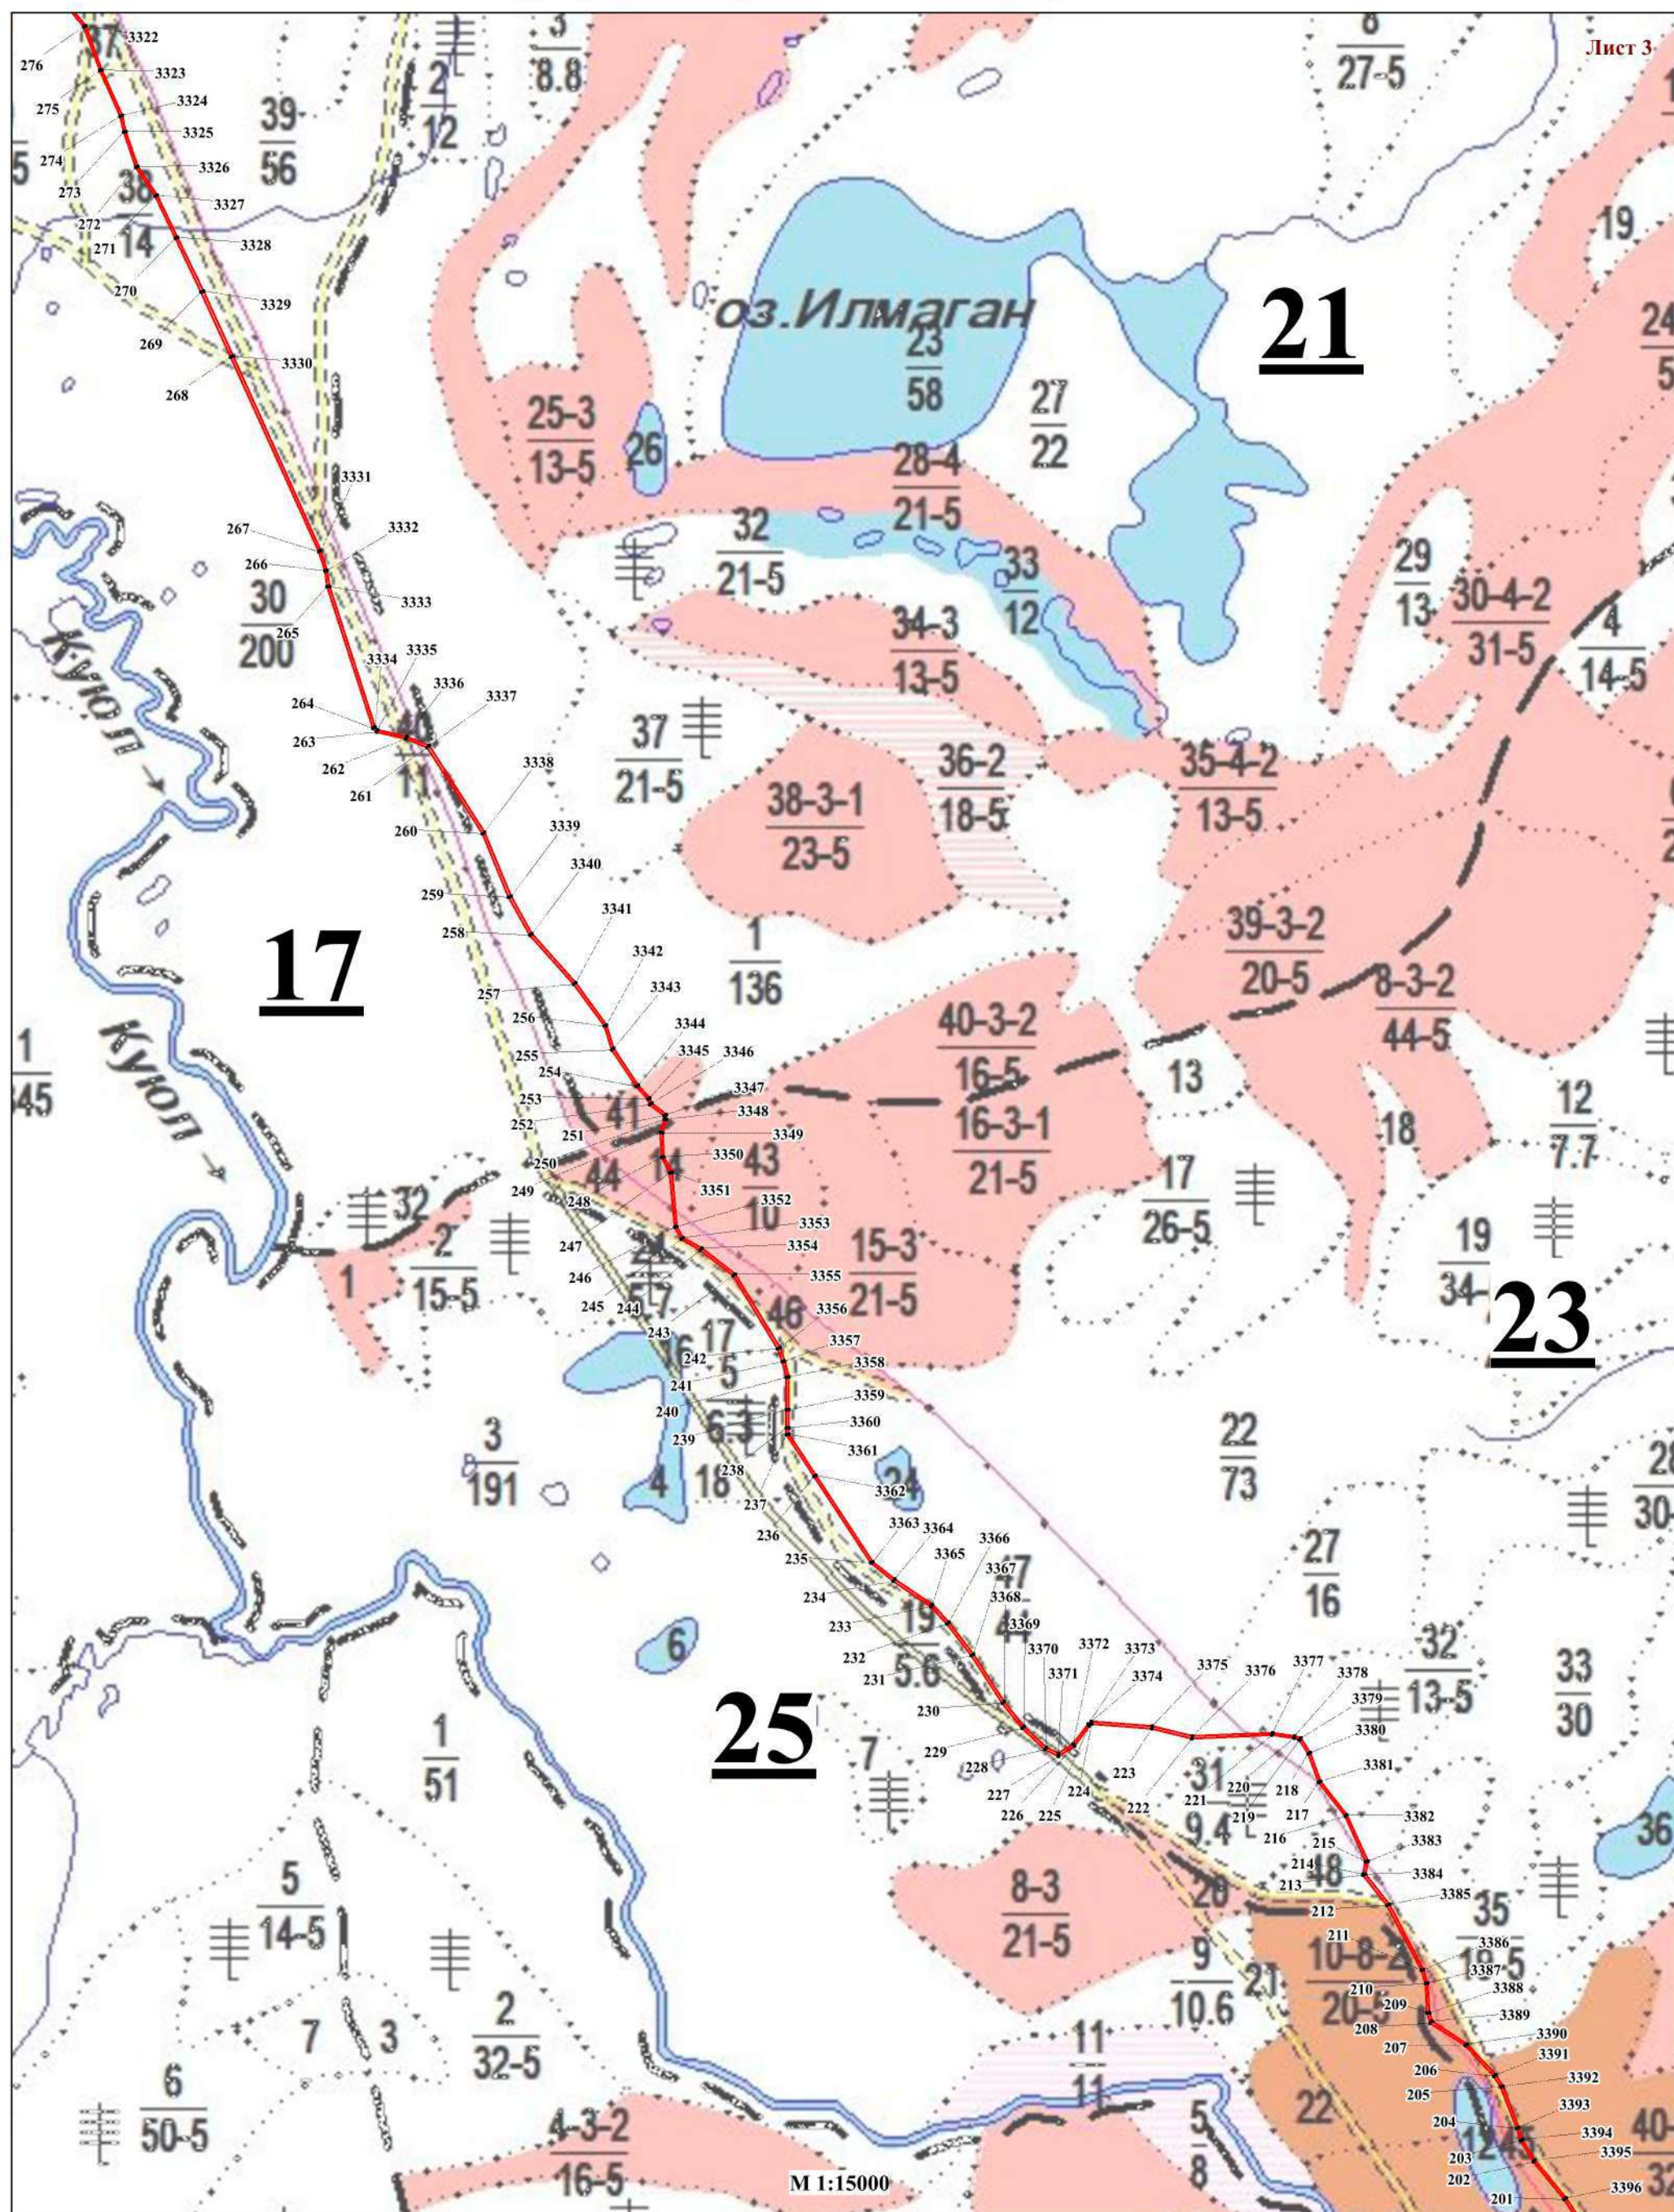


Схема расположения границ
Публичный сервитут в целях размещения
линий и сооружений связи - волоконно-оптической линии связи (ВОЛС) «Анавгай-Хайрюзово-Тигиль»
на территории Эссовского участкового лесничества Быстринского лесничества

Лист 4


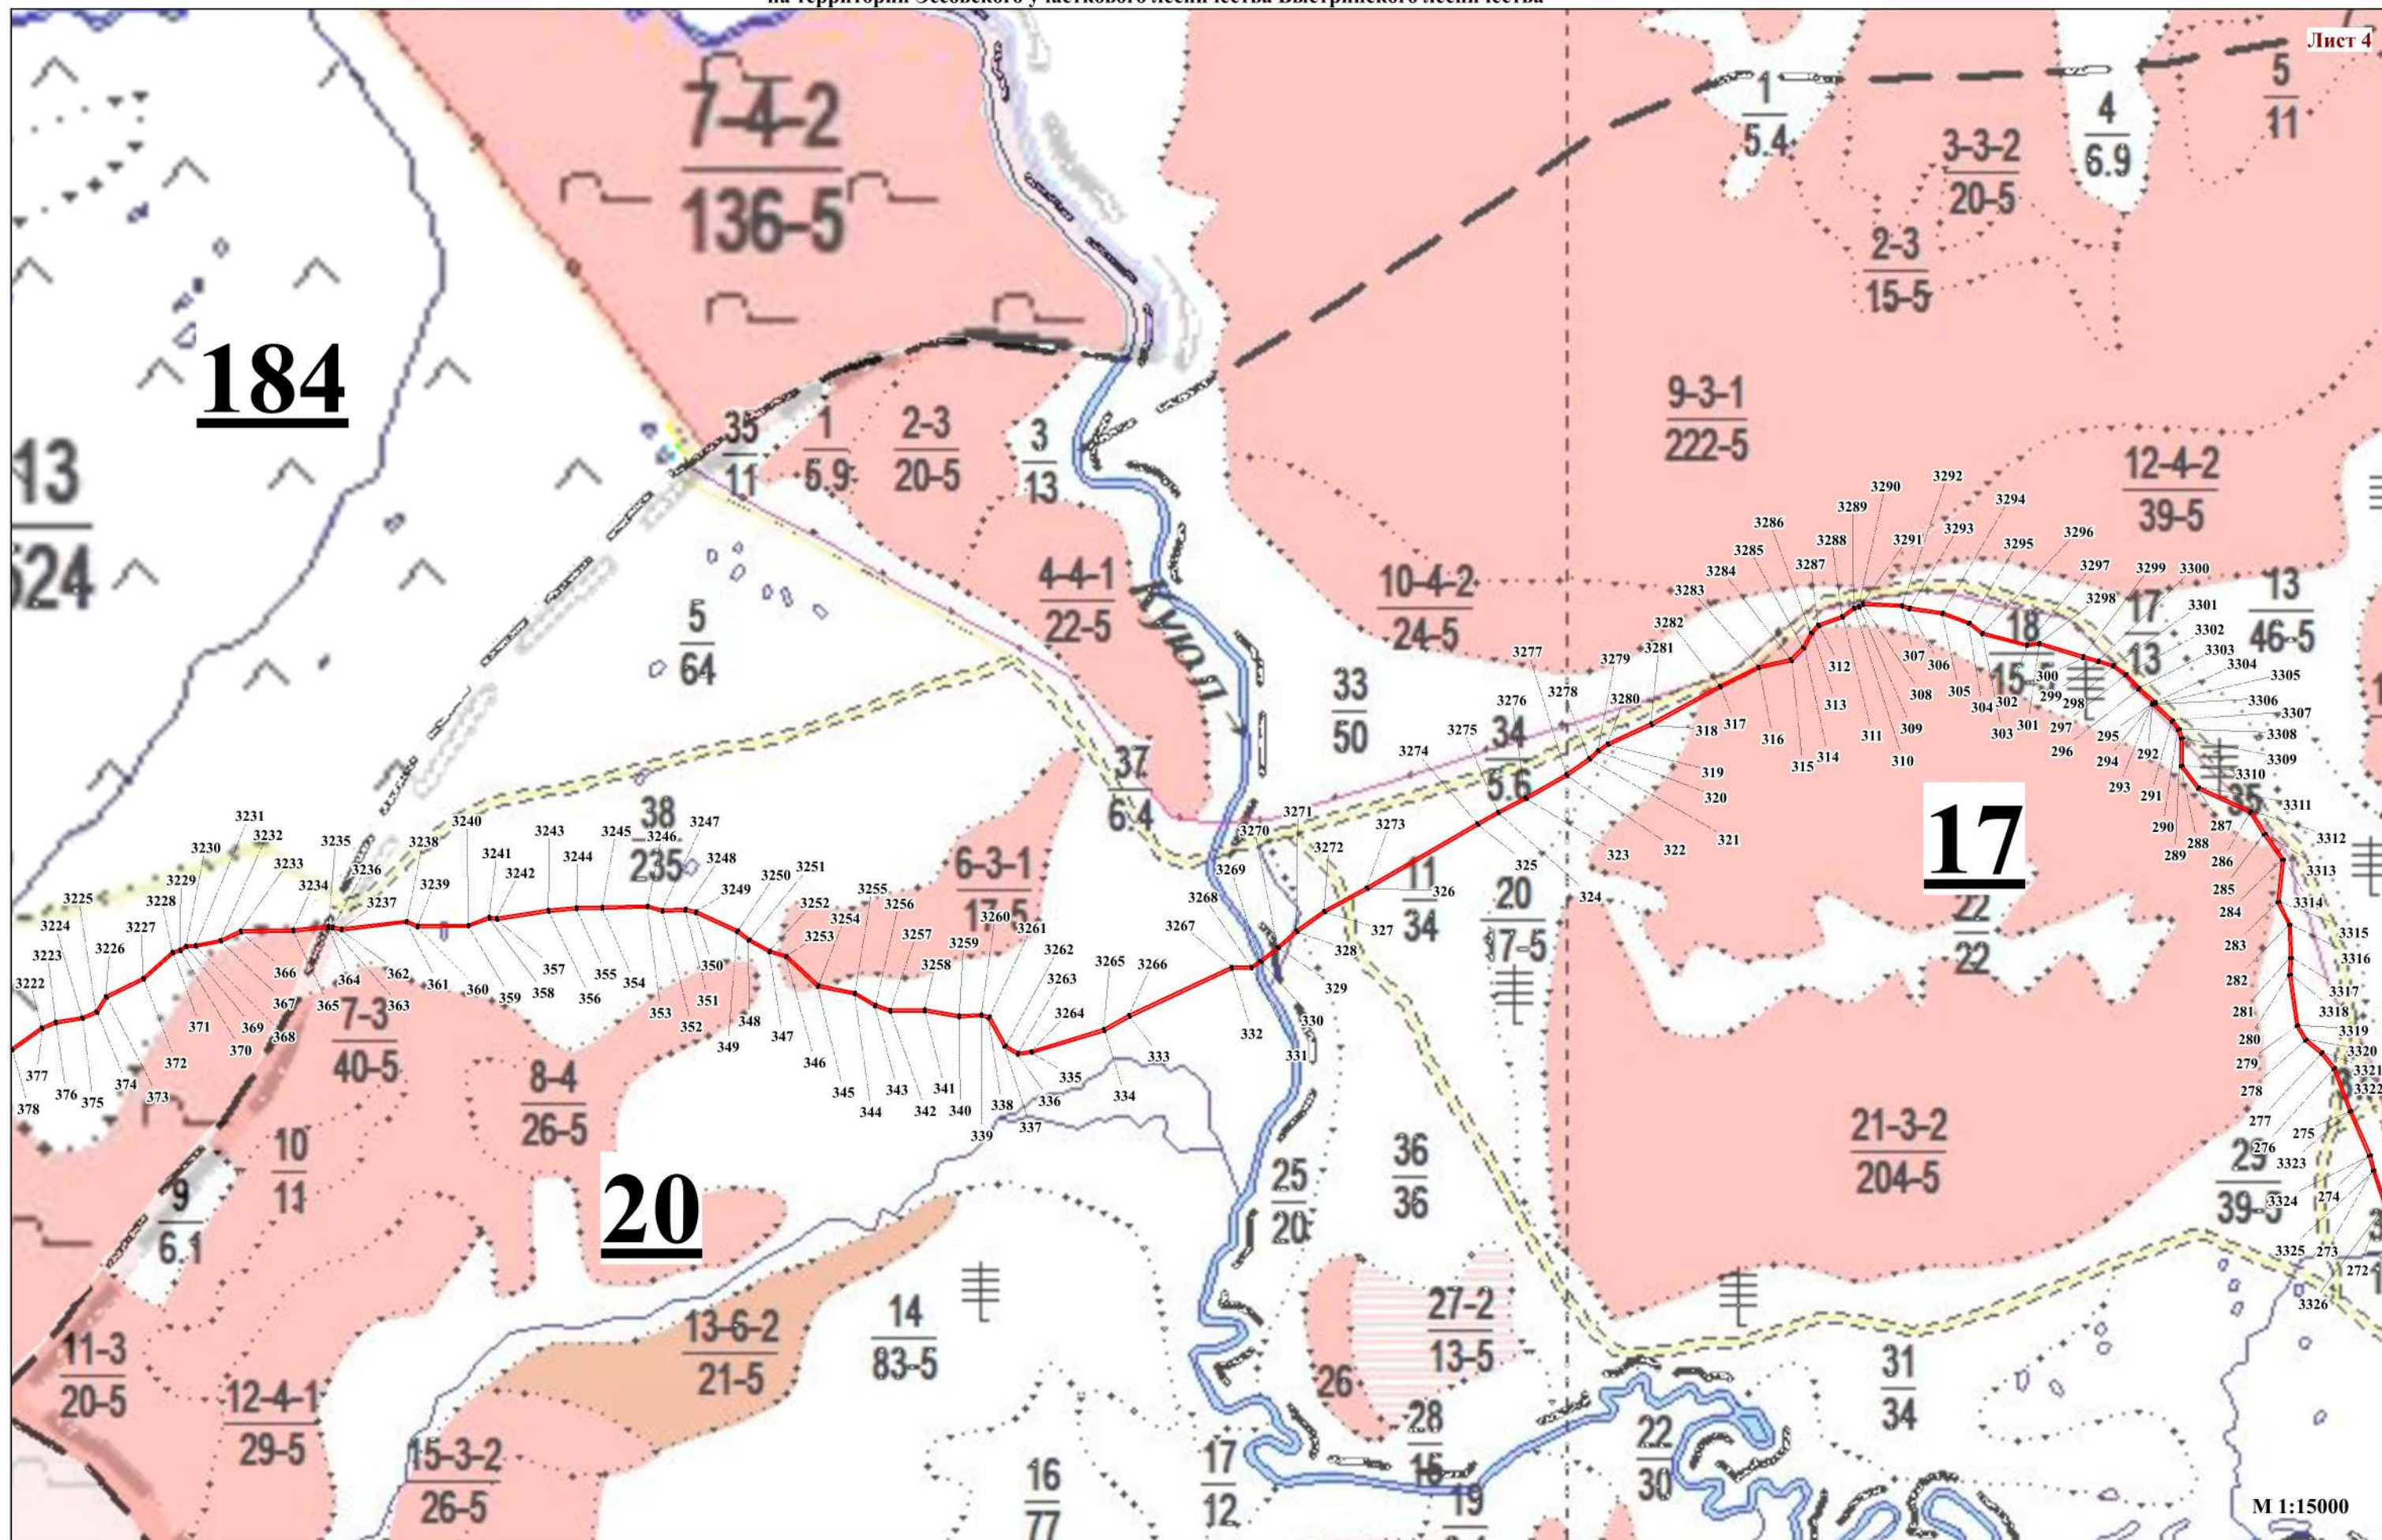


Схема расположения границ
Публичный сервитут в целях размещения
линий и сооружений связи - волоконно-оптической линии связи (ВОЛС) «Анавгай-Хайрюзово-Тигиль»
на территории Эссовского участкового лесничества Быстринского лесничества

Лист 5

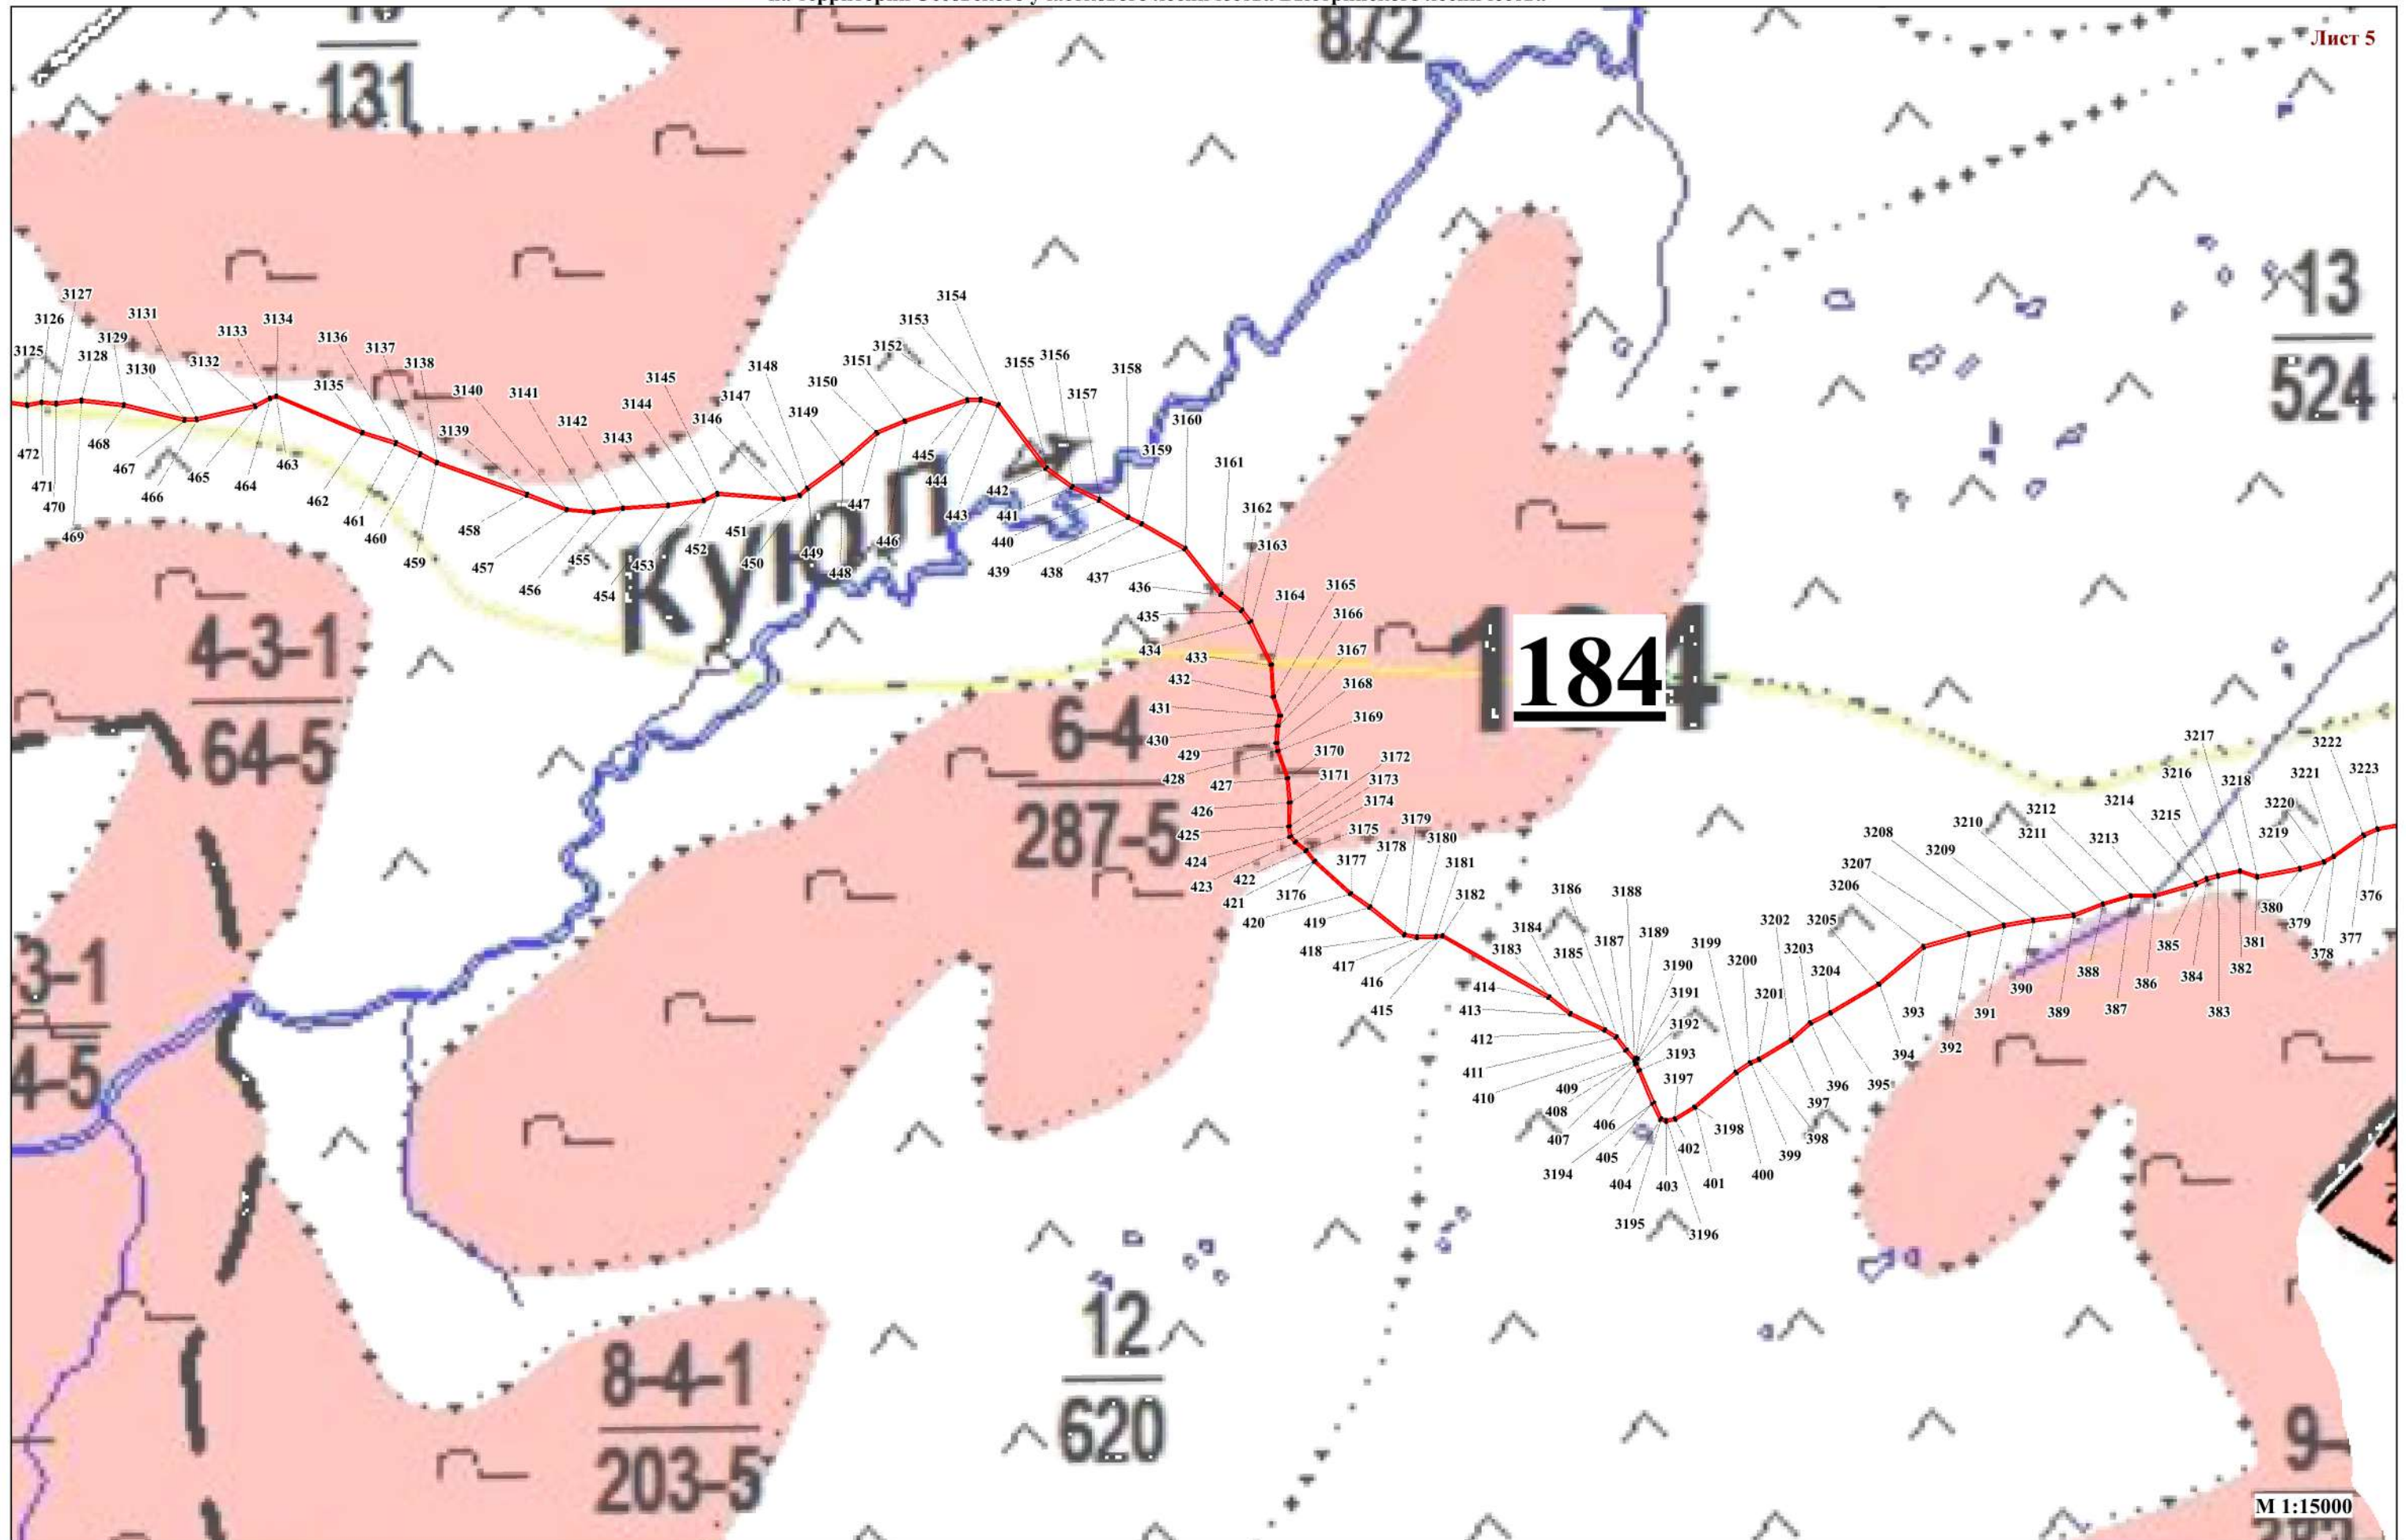

М 1:15000

Схема расположения границ
Публичный сервитут в целях размещения
линий и сооружений связи - волоконно-оптической линии связи (ВОЛС) «Анавгай-Хайрюзово-Тигиль»
на территории Эссовского участкового лесничества Быстринского лесничества

Лист 6

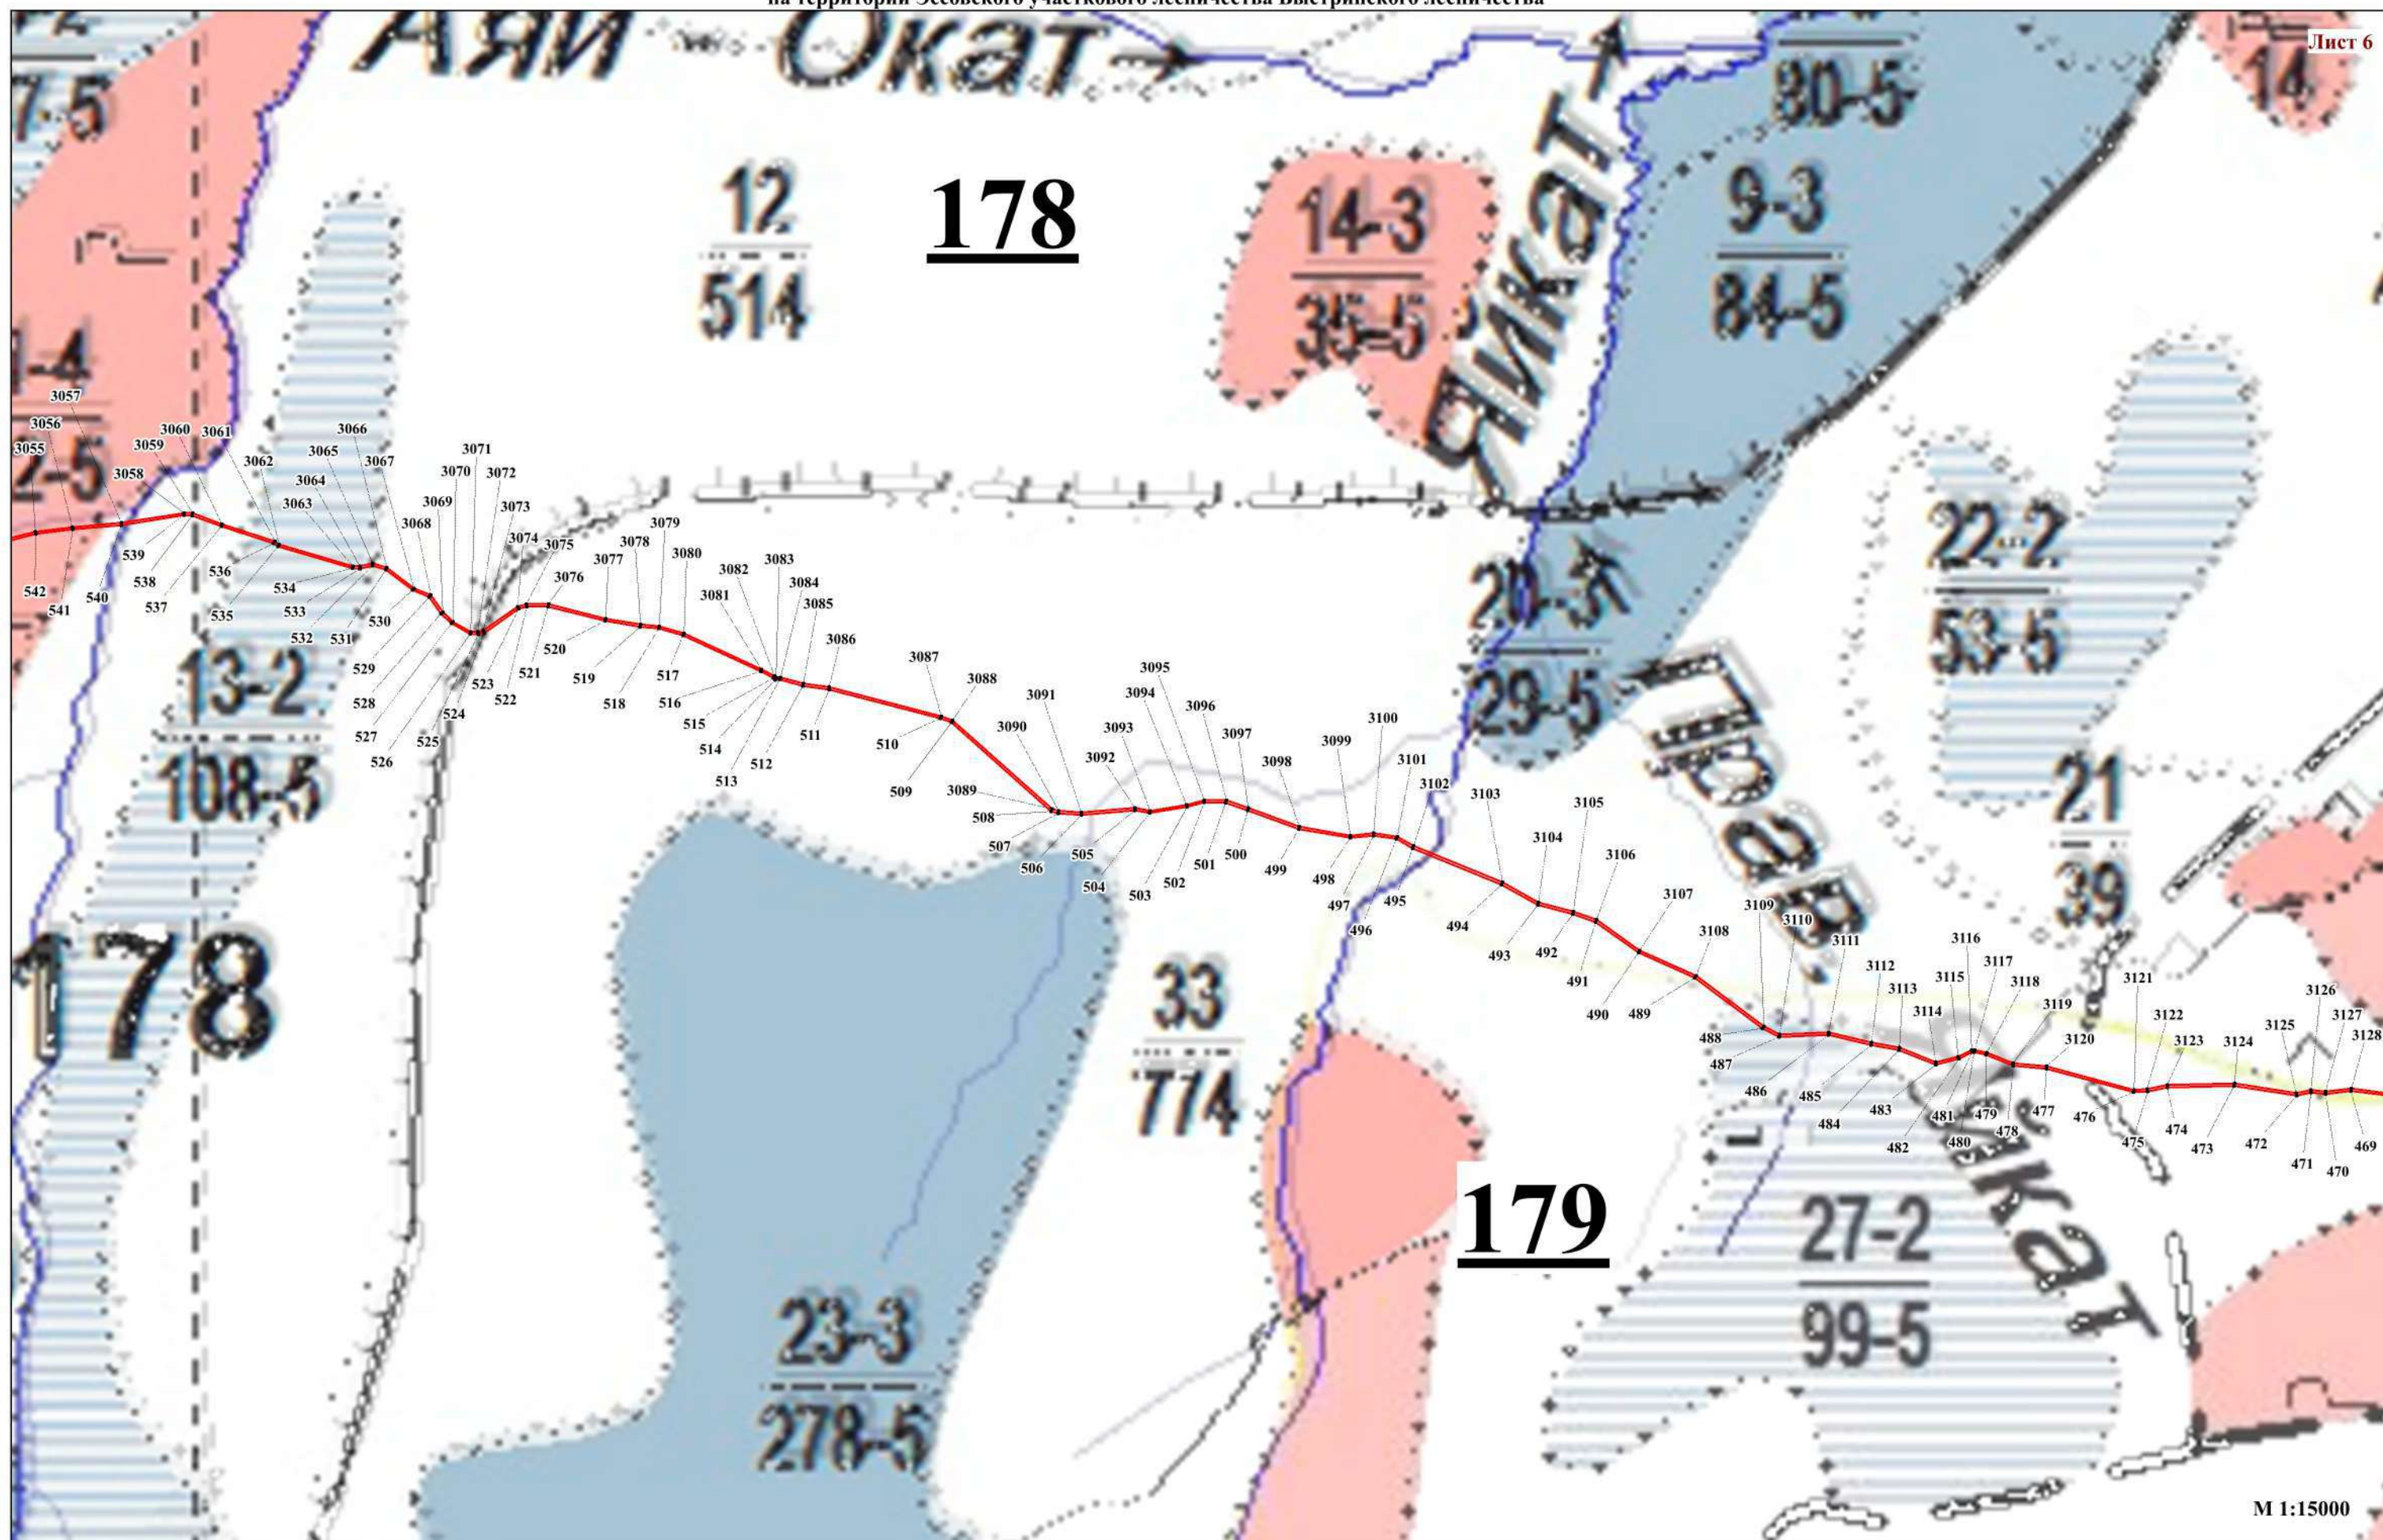


Схема расположения границ
Публичный сервитут в целях размещения
линий и сооружений связи - волоконно-оптической линии связи (ВОЛС) «Анавгай-Хайрюзово-Тигиль»
на территории Эссовского участкового лесничества Быстринского лесничества

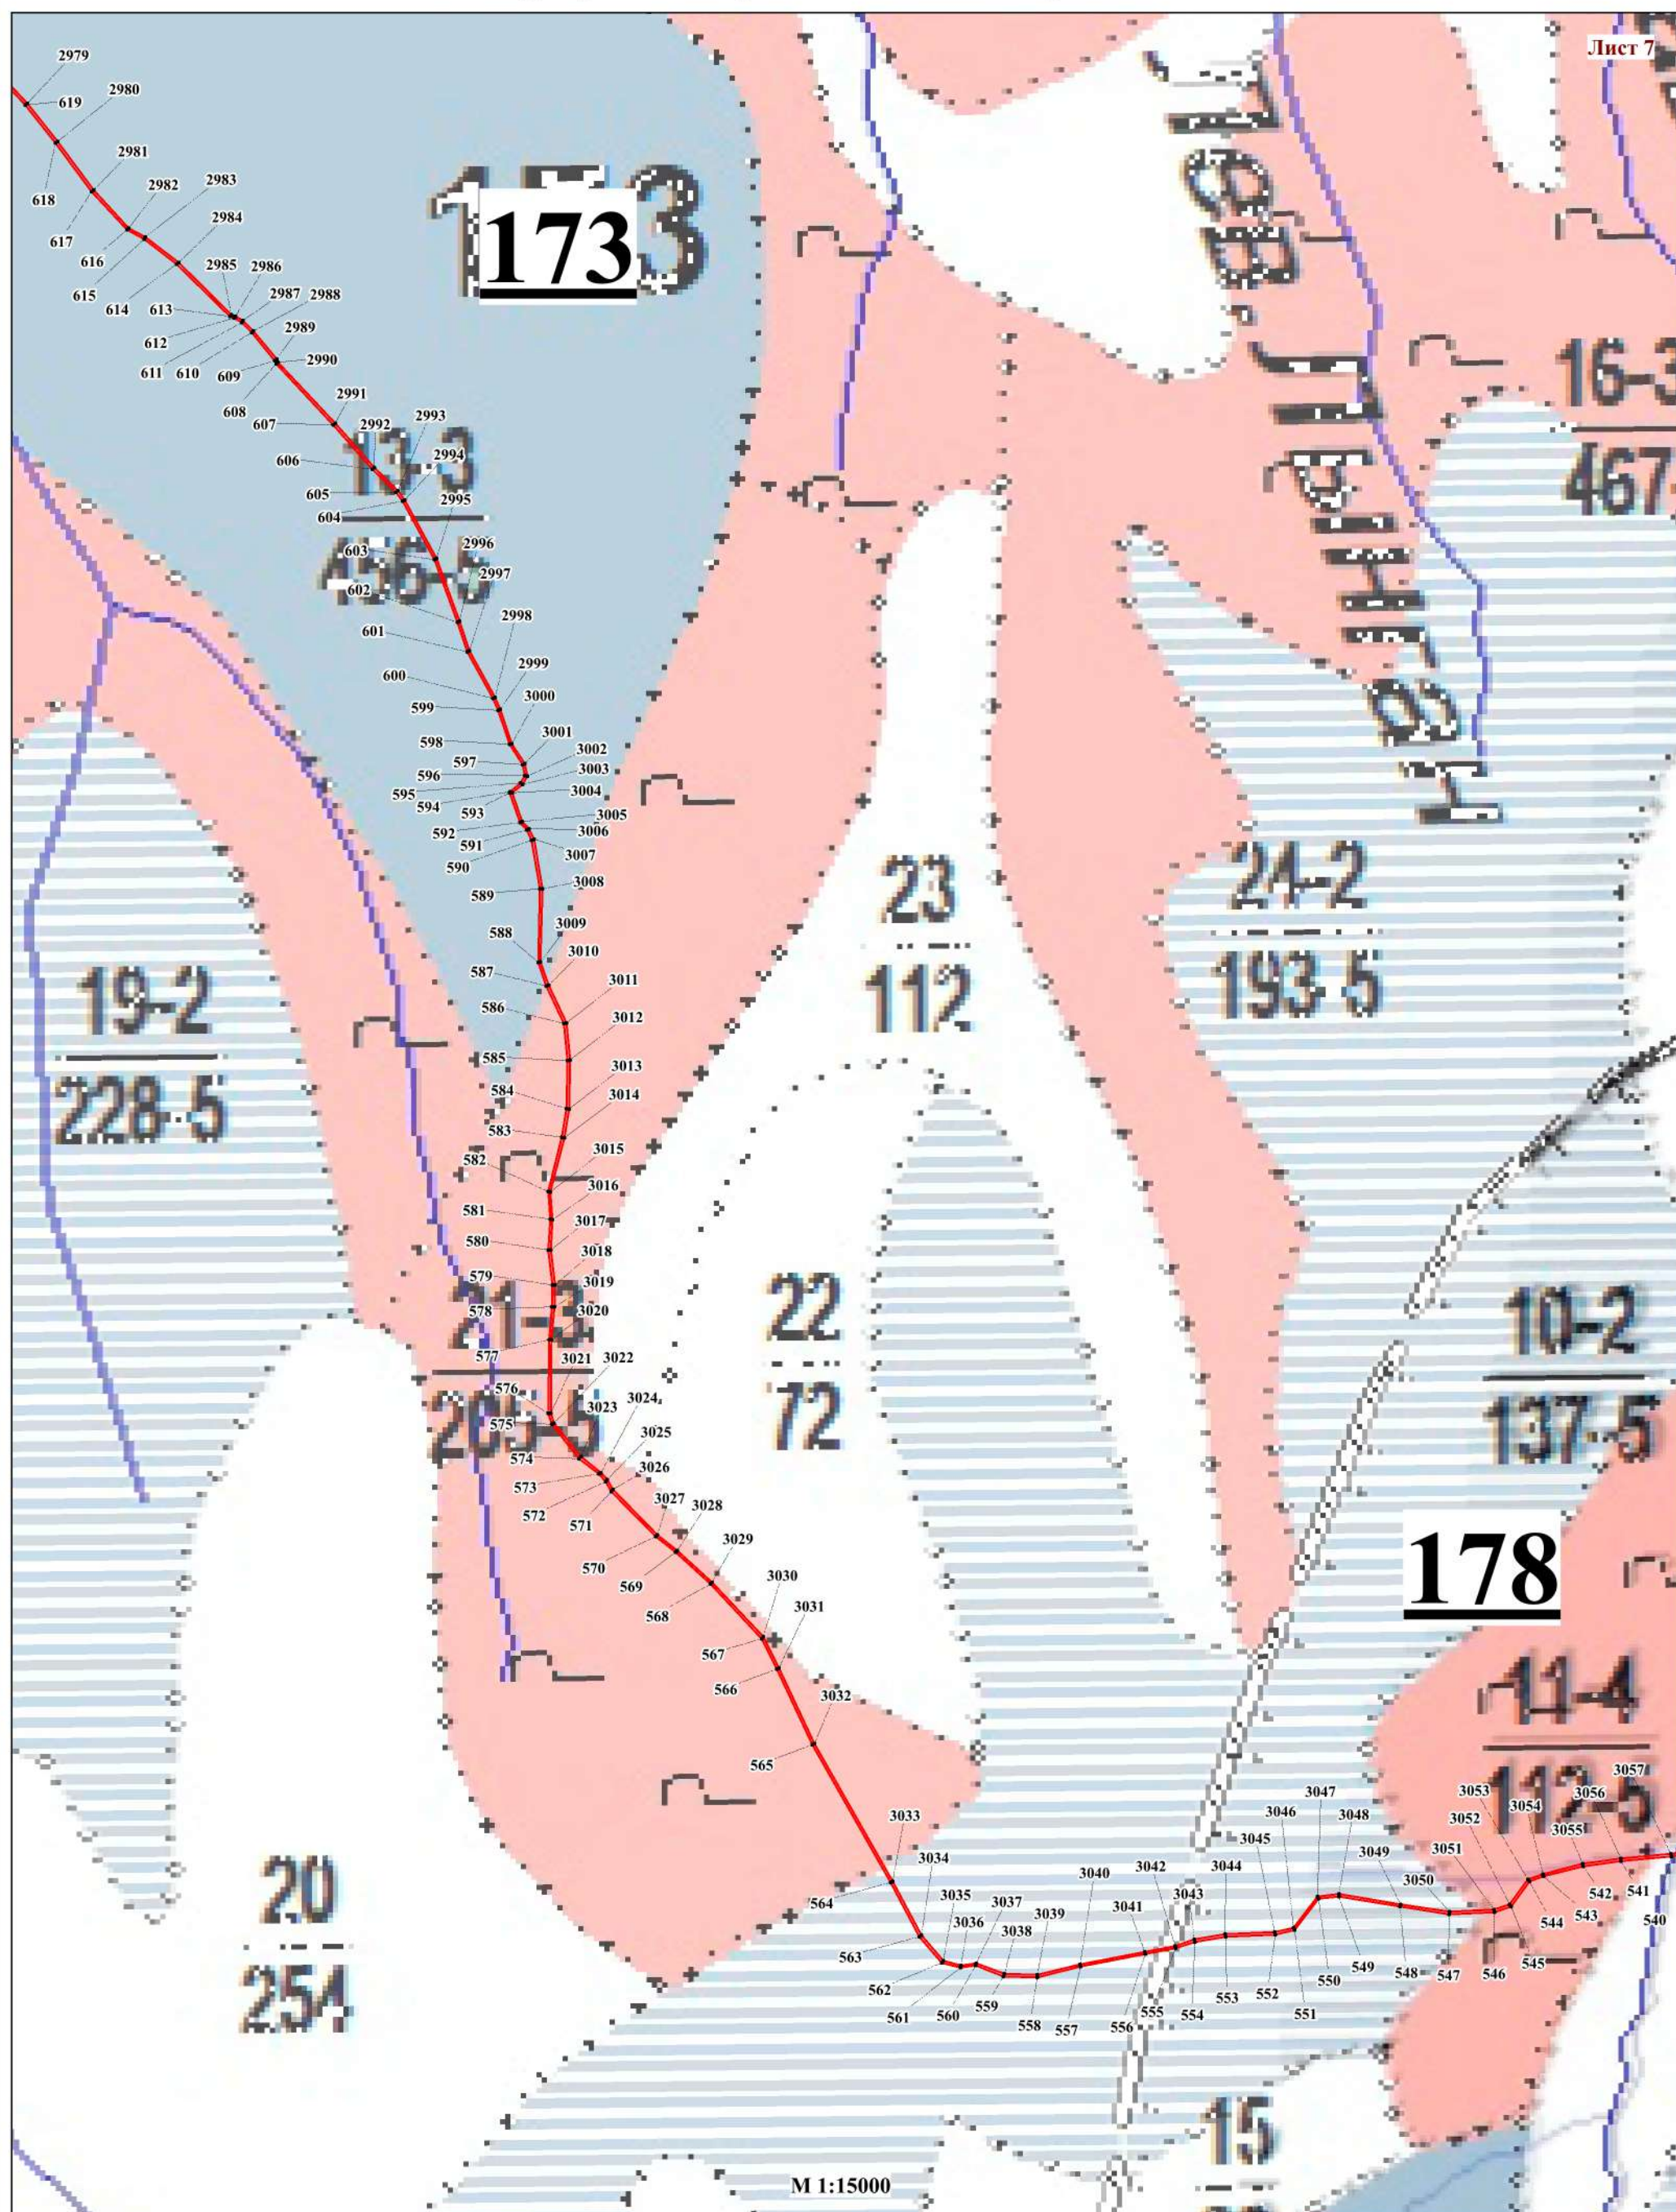


Схема расположения границ
Публичный сервитут в целях размещения
линий и сооружений связи - волоконно-оптической линии связи (ВОЛС) «Анавгай-Хайрюзово-Тигиль»
на территории Эссовского участкового лесничества Быстринского лесничества

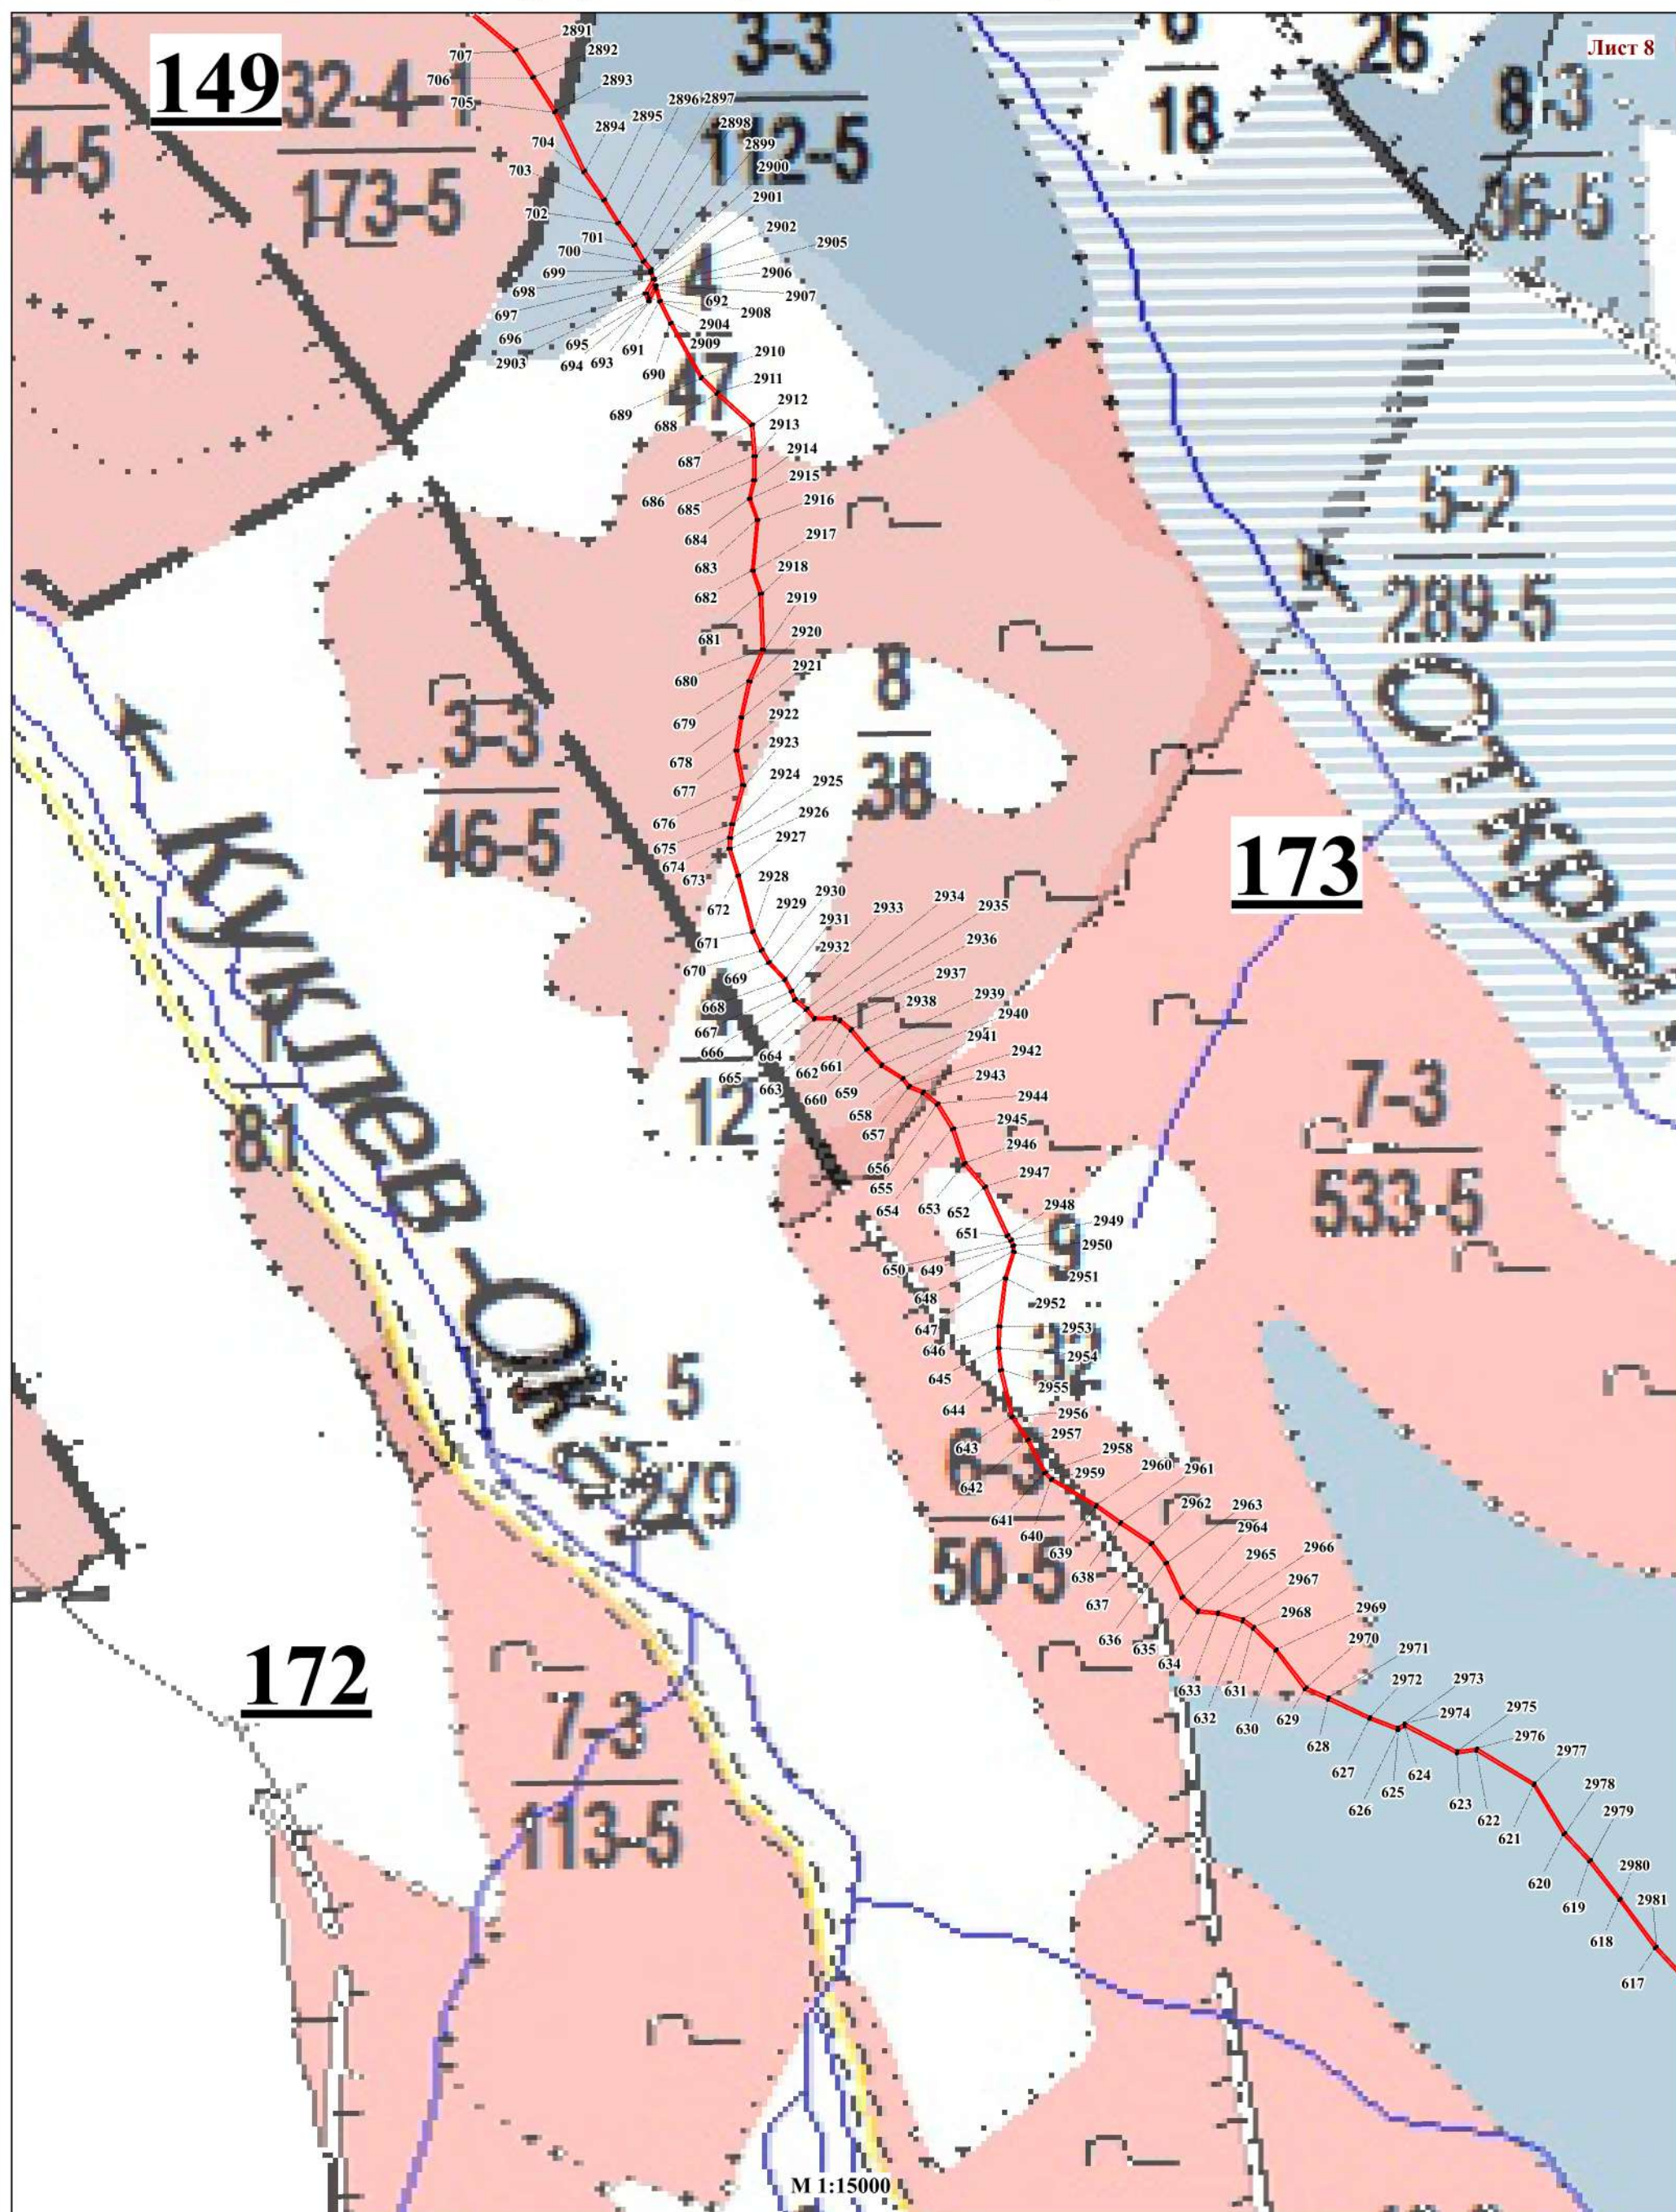


Схема расположения границ
Публичный сервитут в целях размещения
линий и сооружений связи - волоконно-оптической линии связи (ВОЛС) «Анавгай-Хайрюзово-Тигиль»
на территории Эссовского участкового лесничества Быстринского лесничества

Лист 9

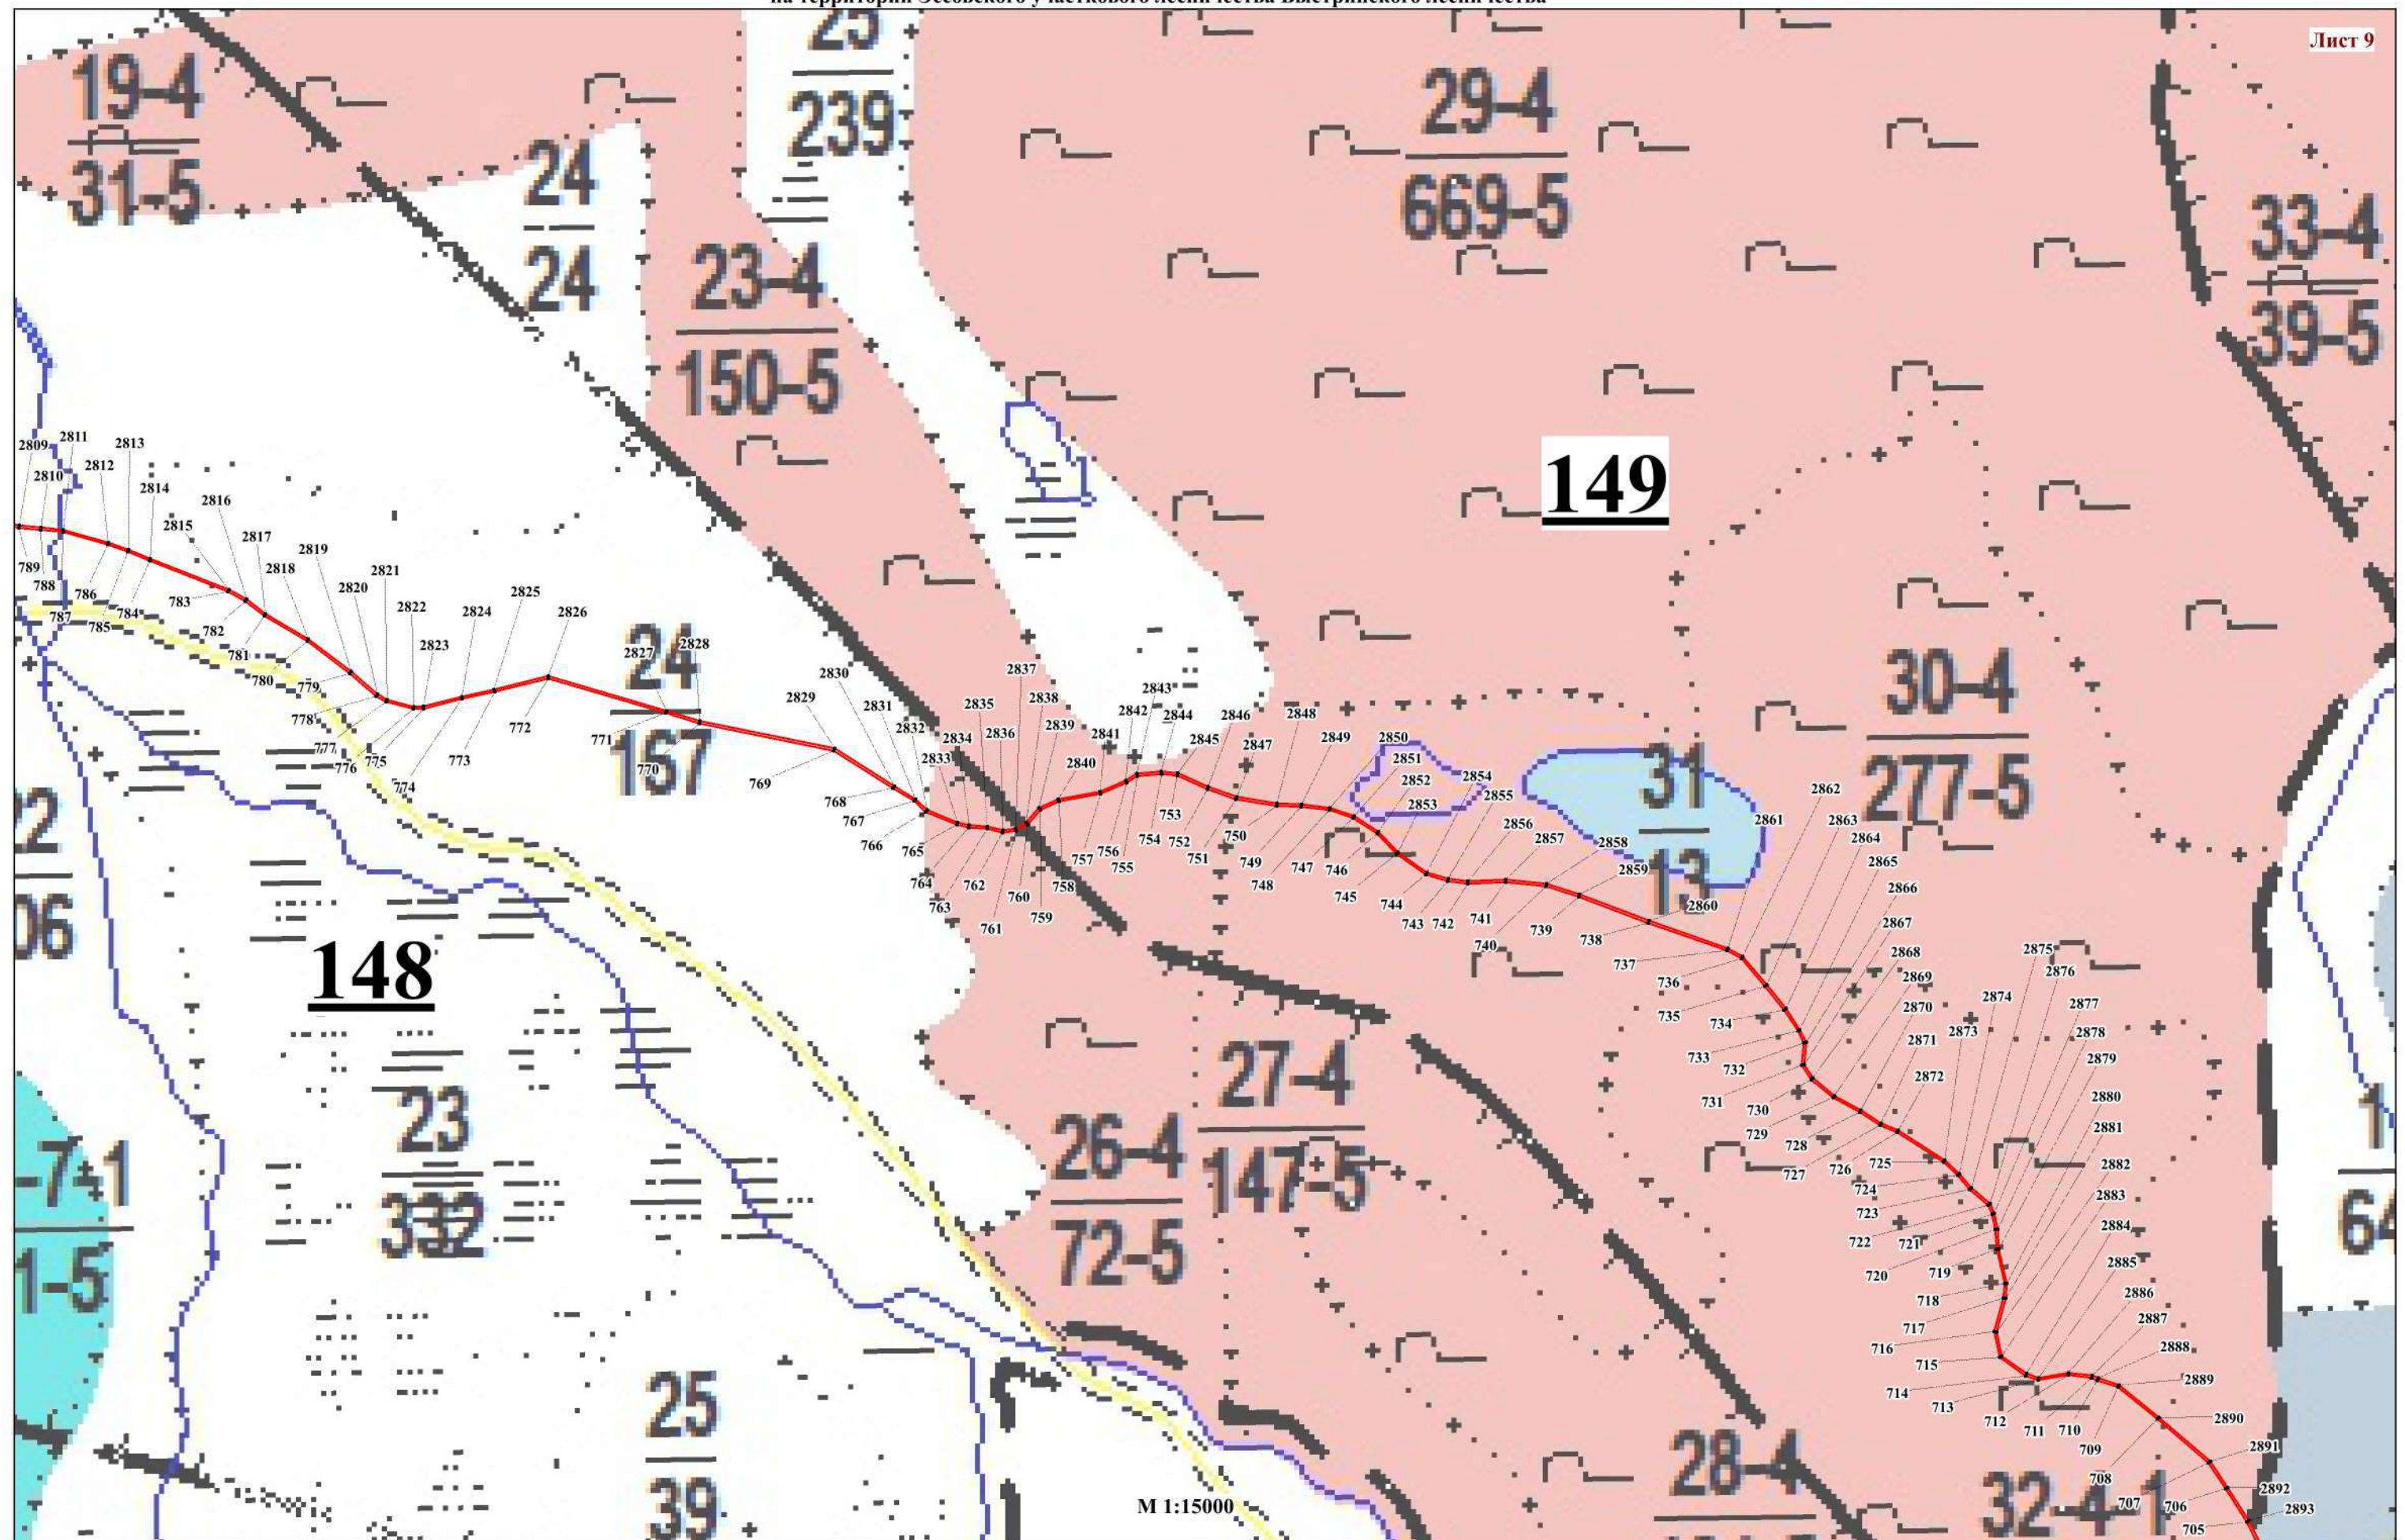


Схема расположения границ
Публичный сервитут в целях размещения
линий и сооружений связи - волоконно-оптической линии связи (ВОЛС) «Анавгай-Хайрюзово-Тигиль»
на территории Эссовского участкового лесничества Быстринского лесничества

Лист 10

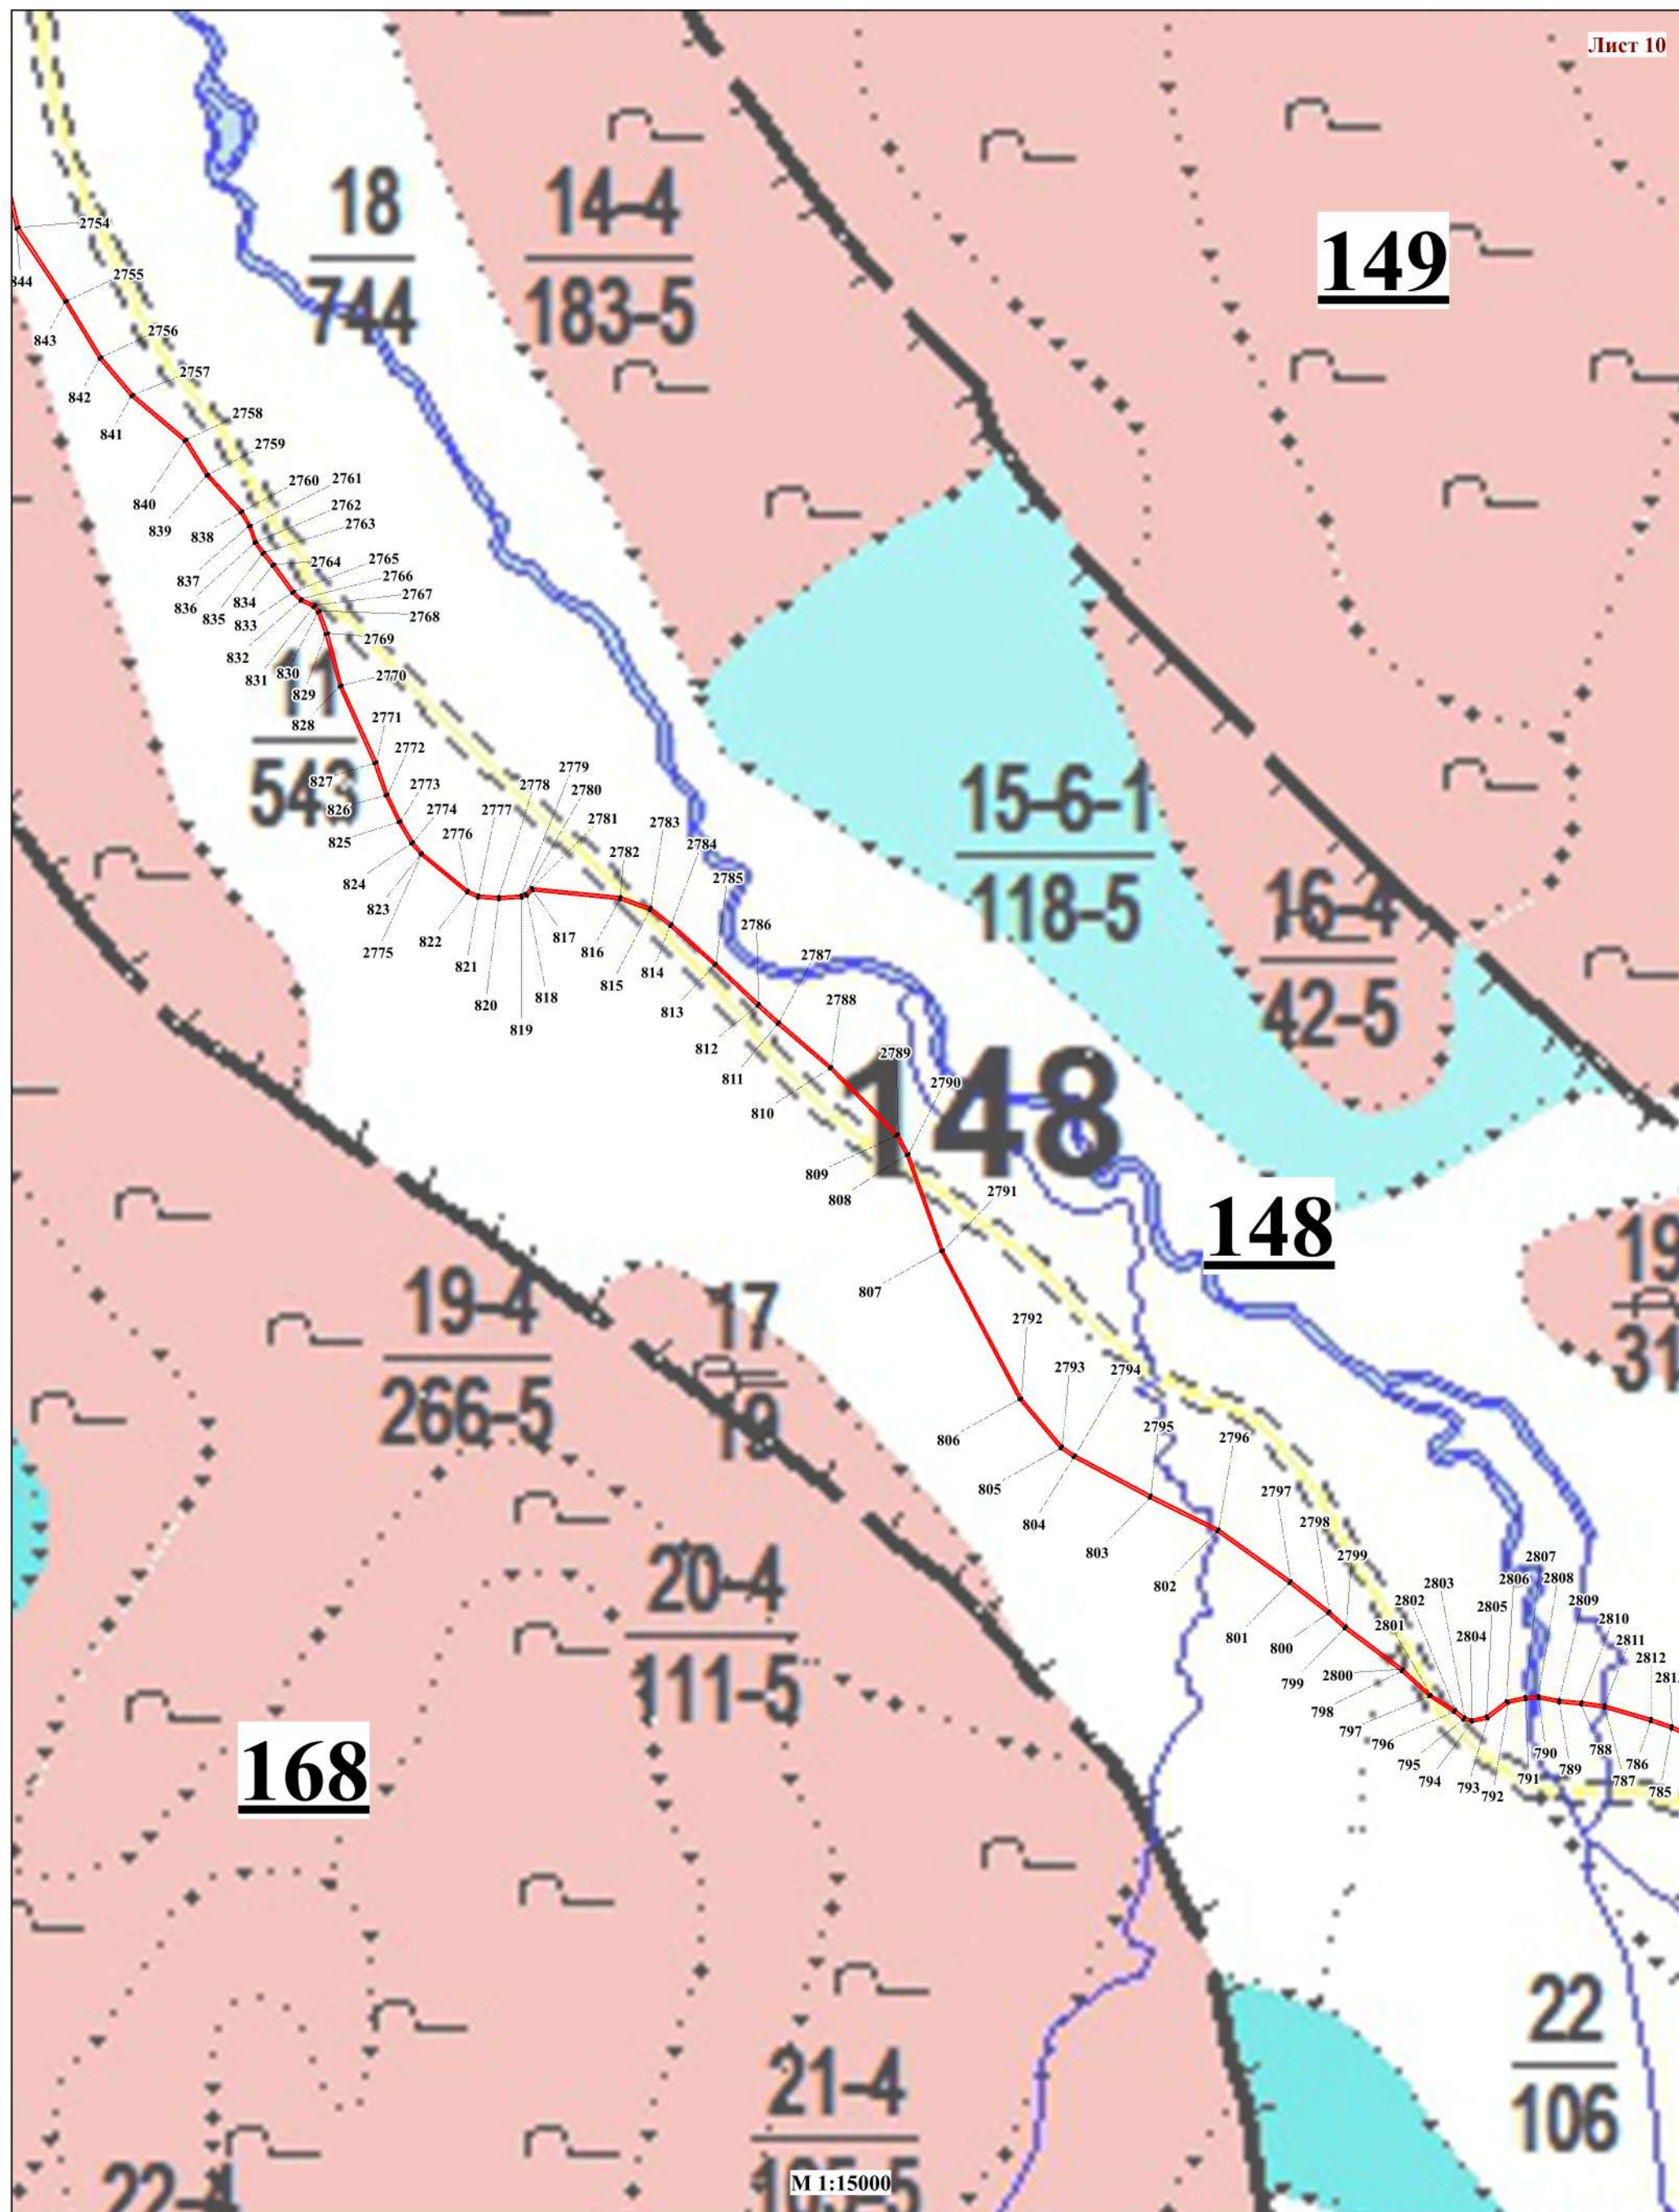


Схема расположения границ
Публичный сервитут в целях размещения
линий и сооружений связи - волоконно-оптической линии связи (ВОЛС) «Анавгай-Хайрюзово-Тигиль»
на территории Эссовского участкового лесничества Быстринского лесничества

Лист 11

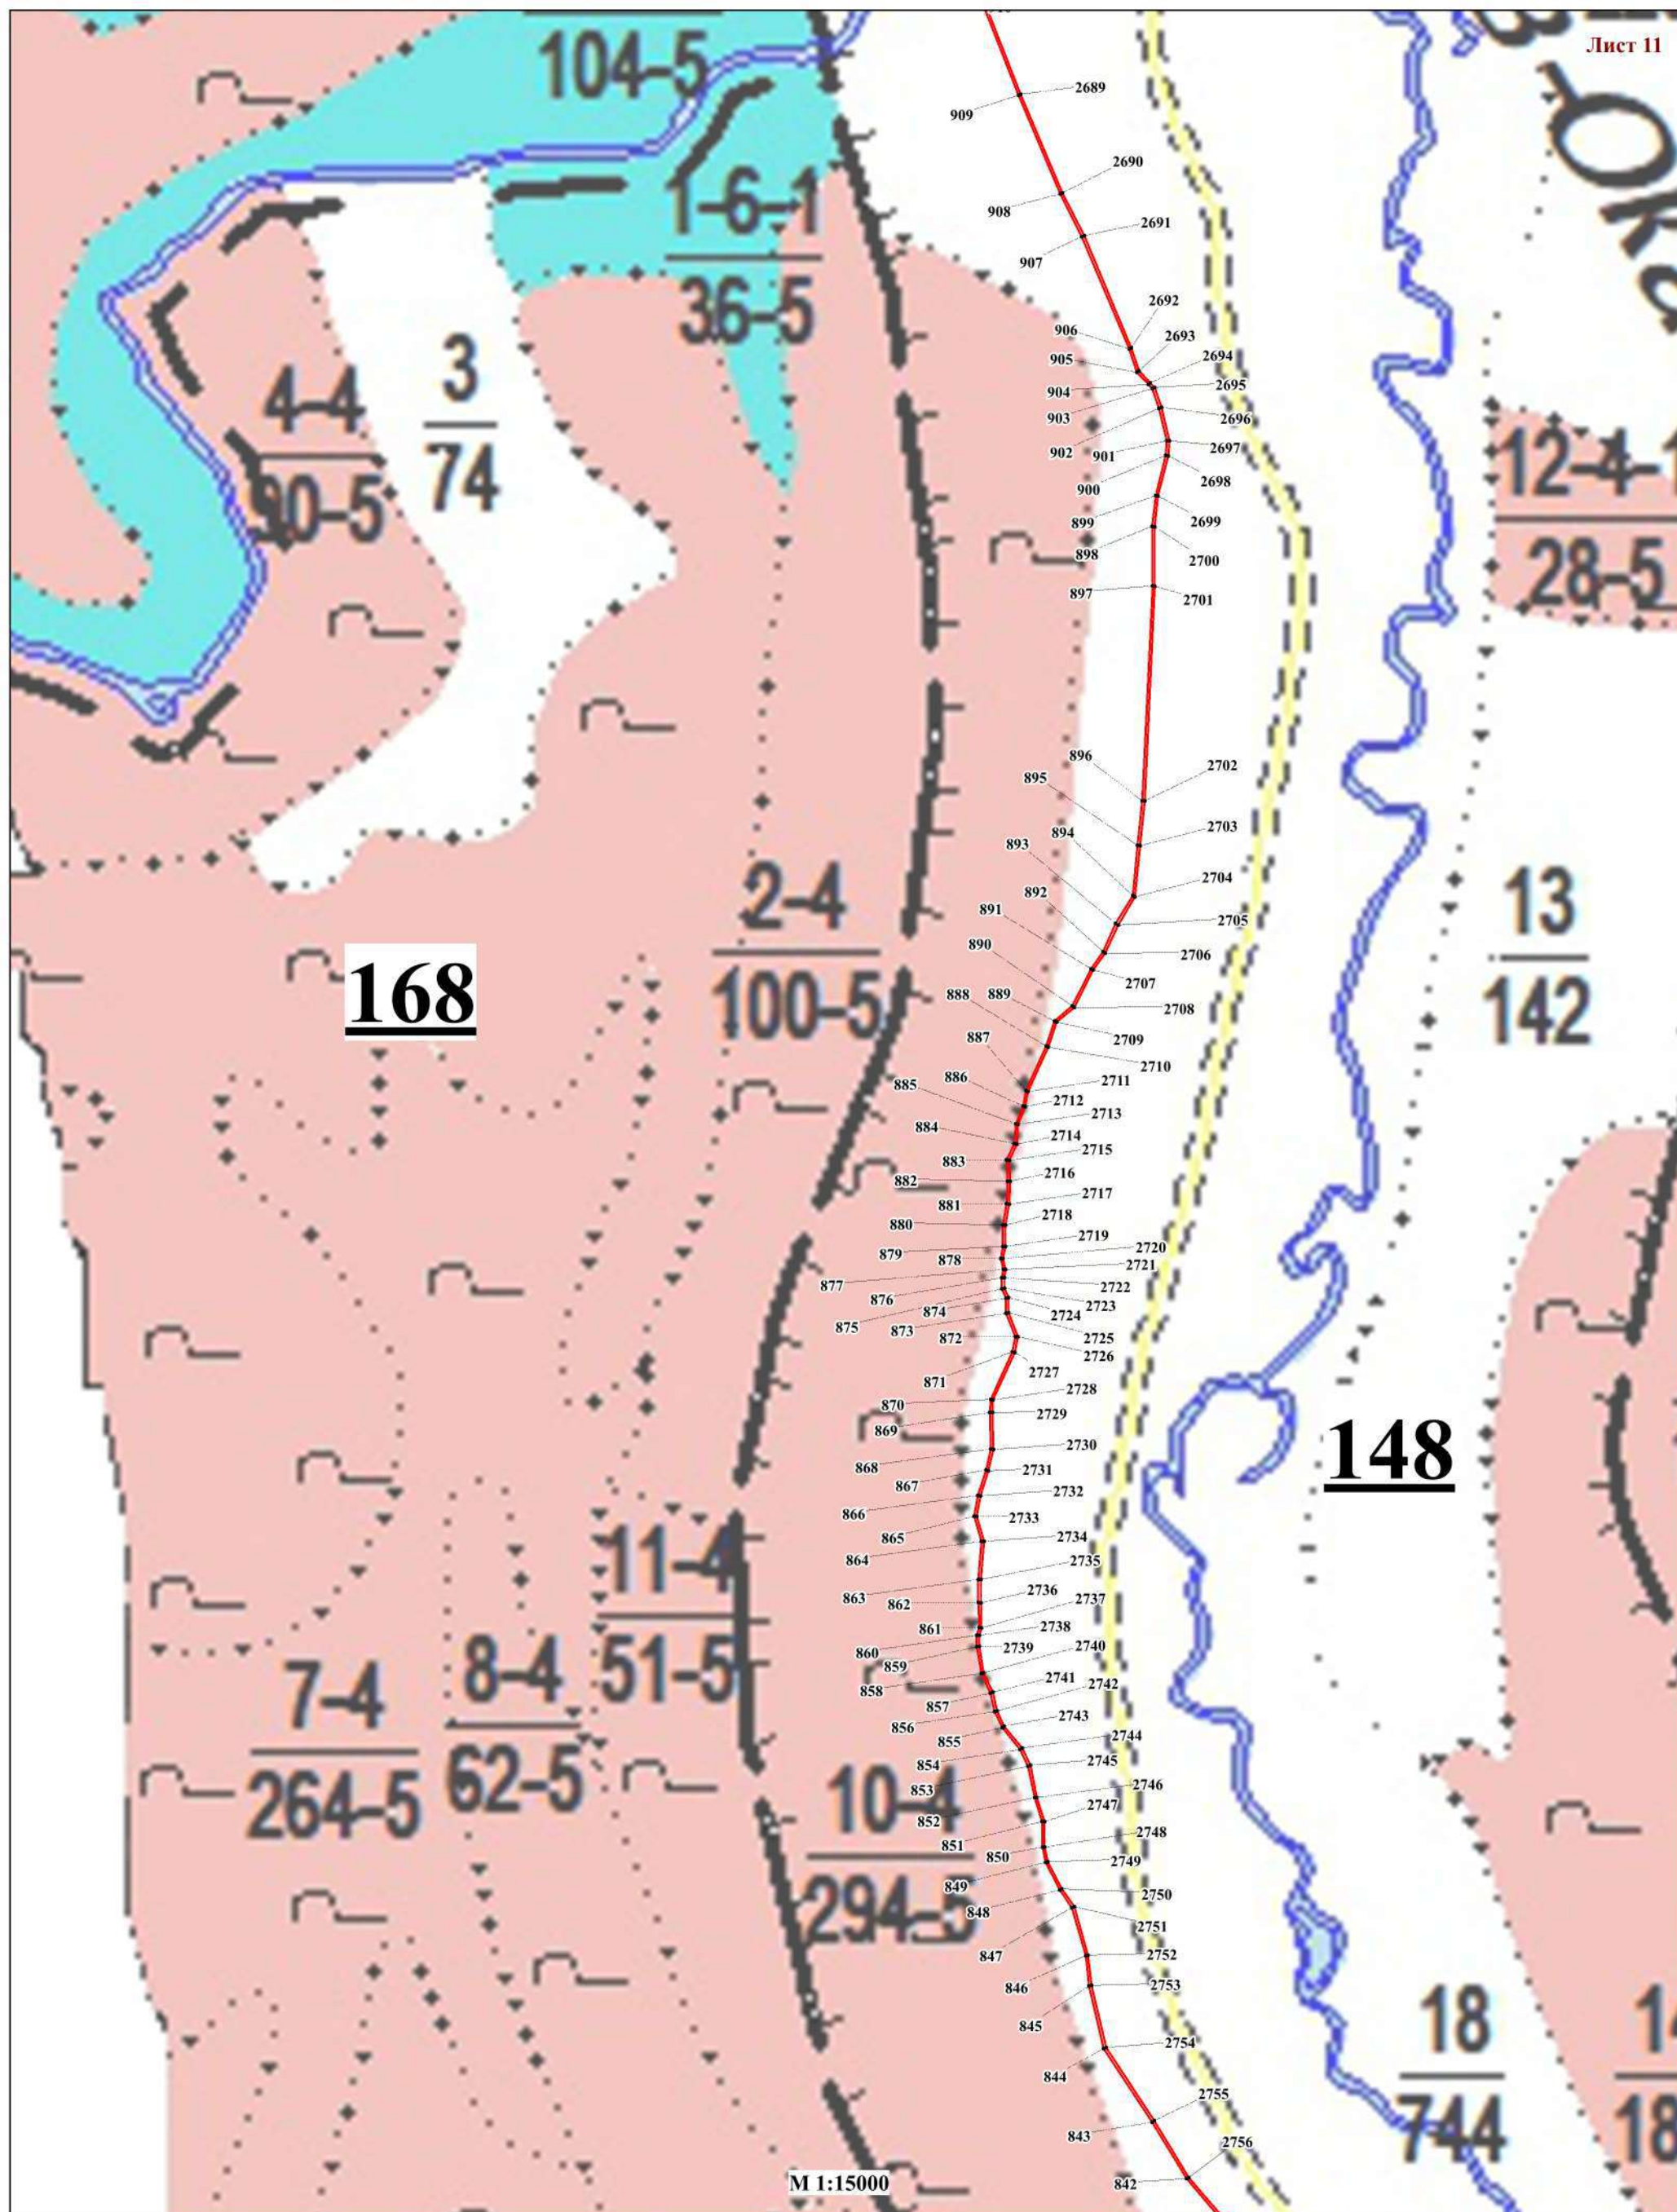


Схема расположения границ
Публичный сервитут в целях размещения
линий и сооружений связи - волоконно-оптической линии связи (ВОЛС) «Анавгай-Хайрюзово-Тигиль»
на территории Эссовского участкового лесничества Быстринского лесничества

Лист 12

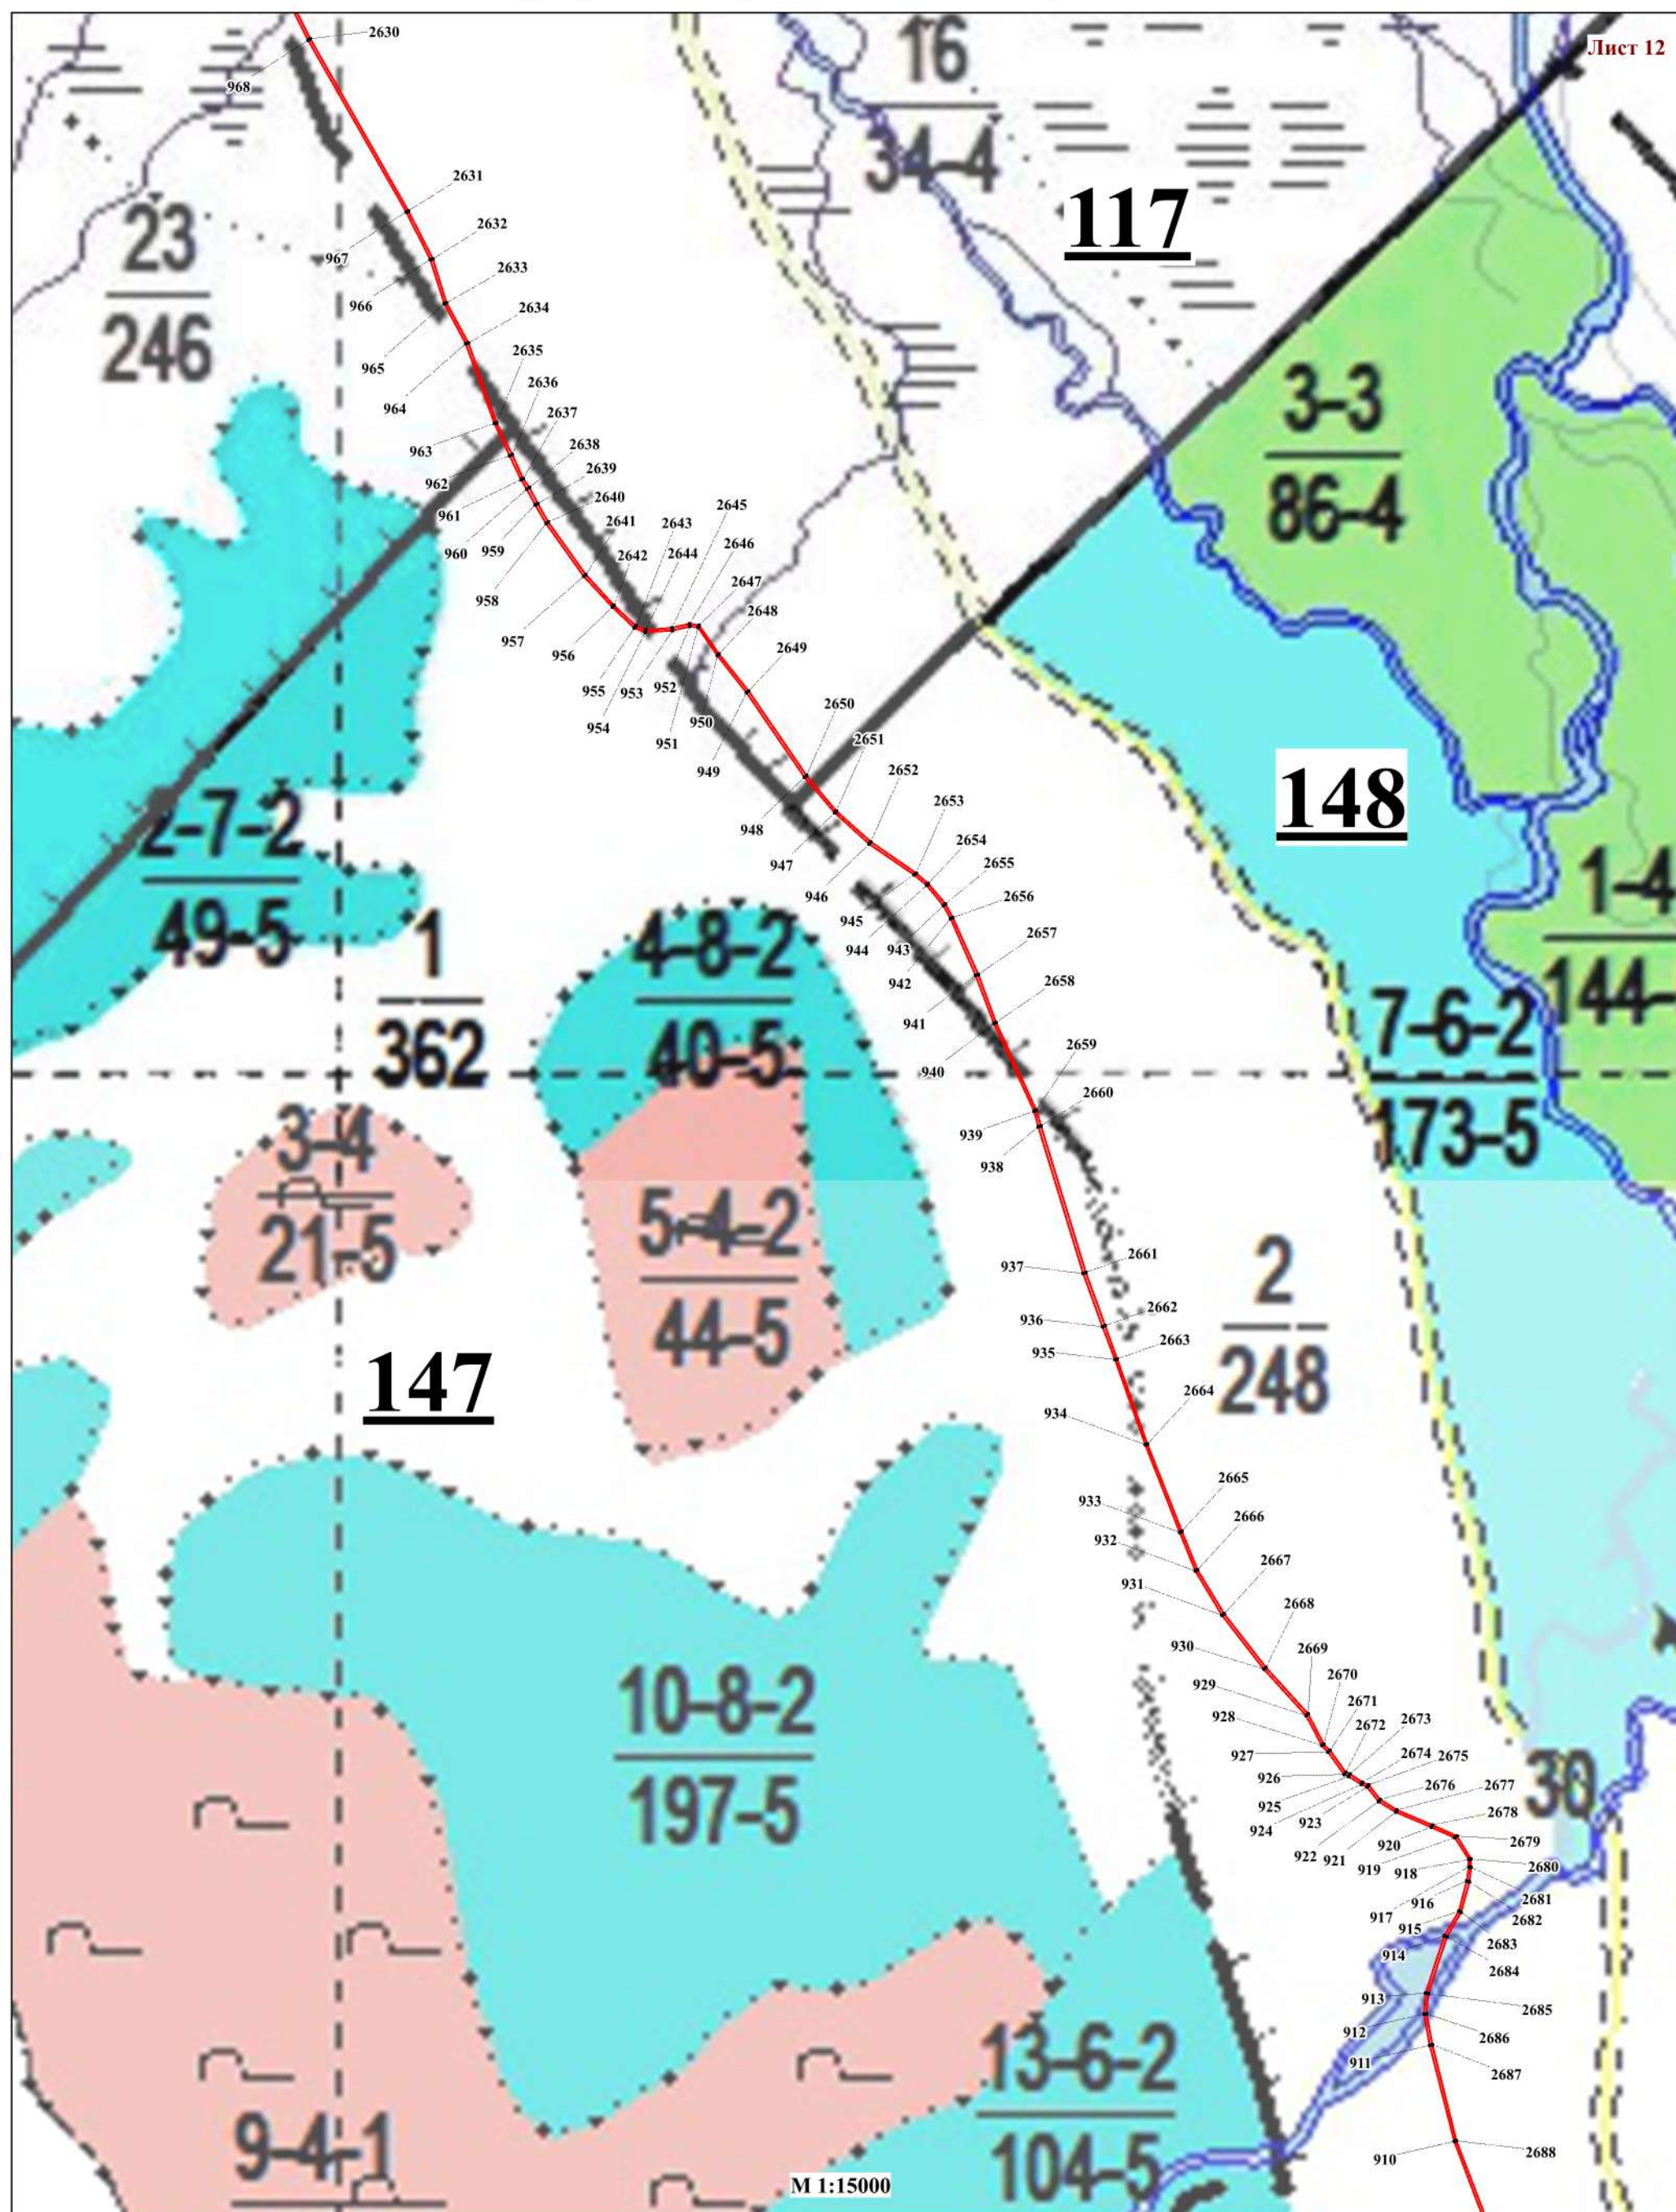


Схема расположения границ
Публичный сервитут в целях размещения
линий и сооружений связи - волоконно-оптической линии связи (ВОЛС) «Анавгай-Хайрюзово-Тигиль»
на территории Эссовского участкового лесничества Быстринского лесничества

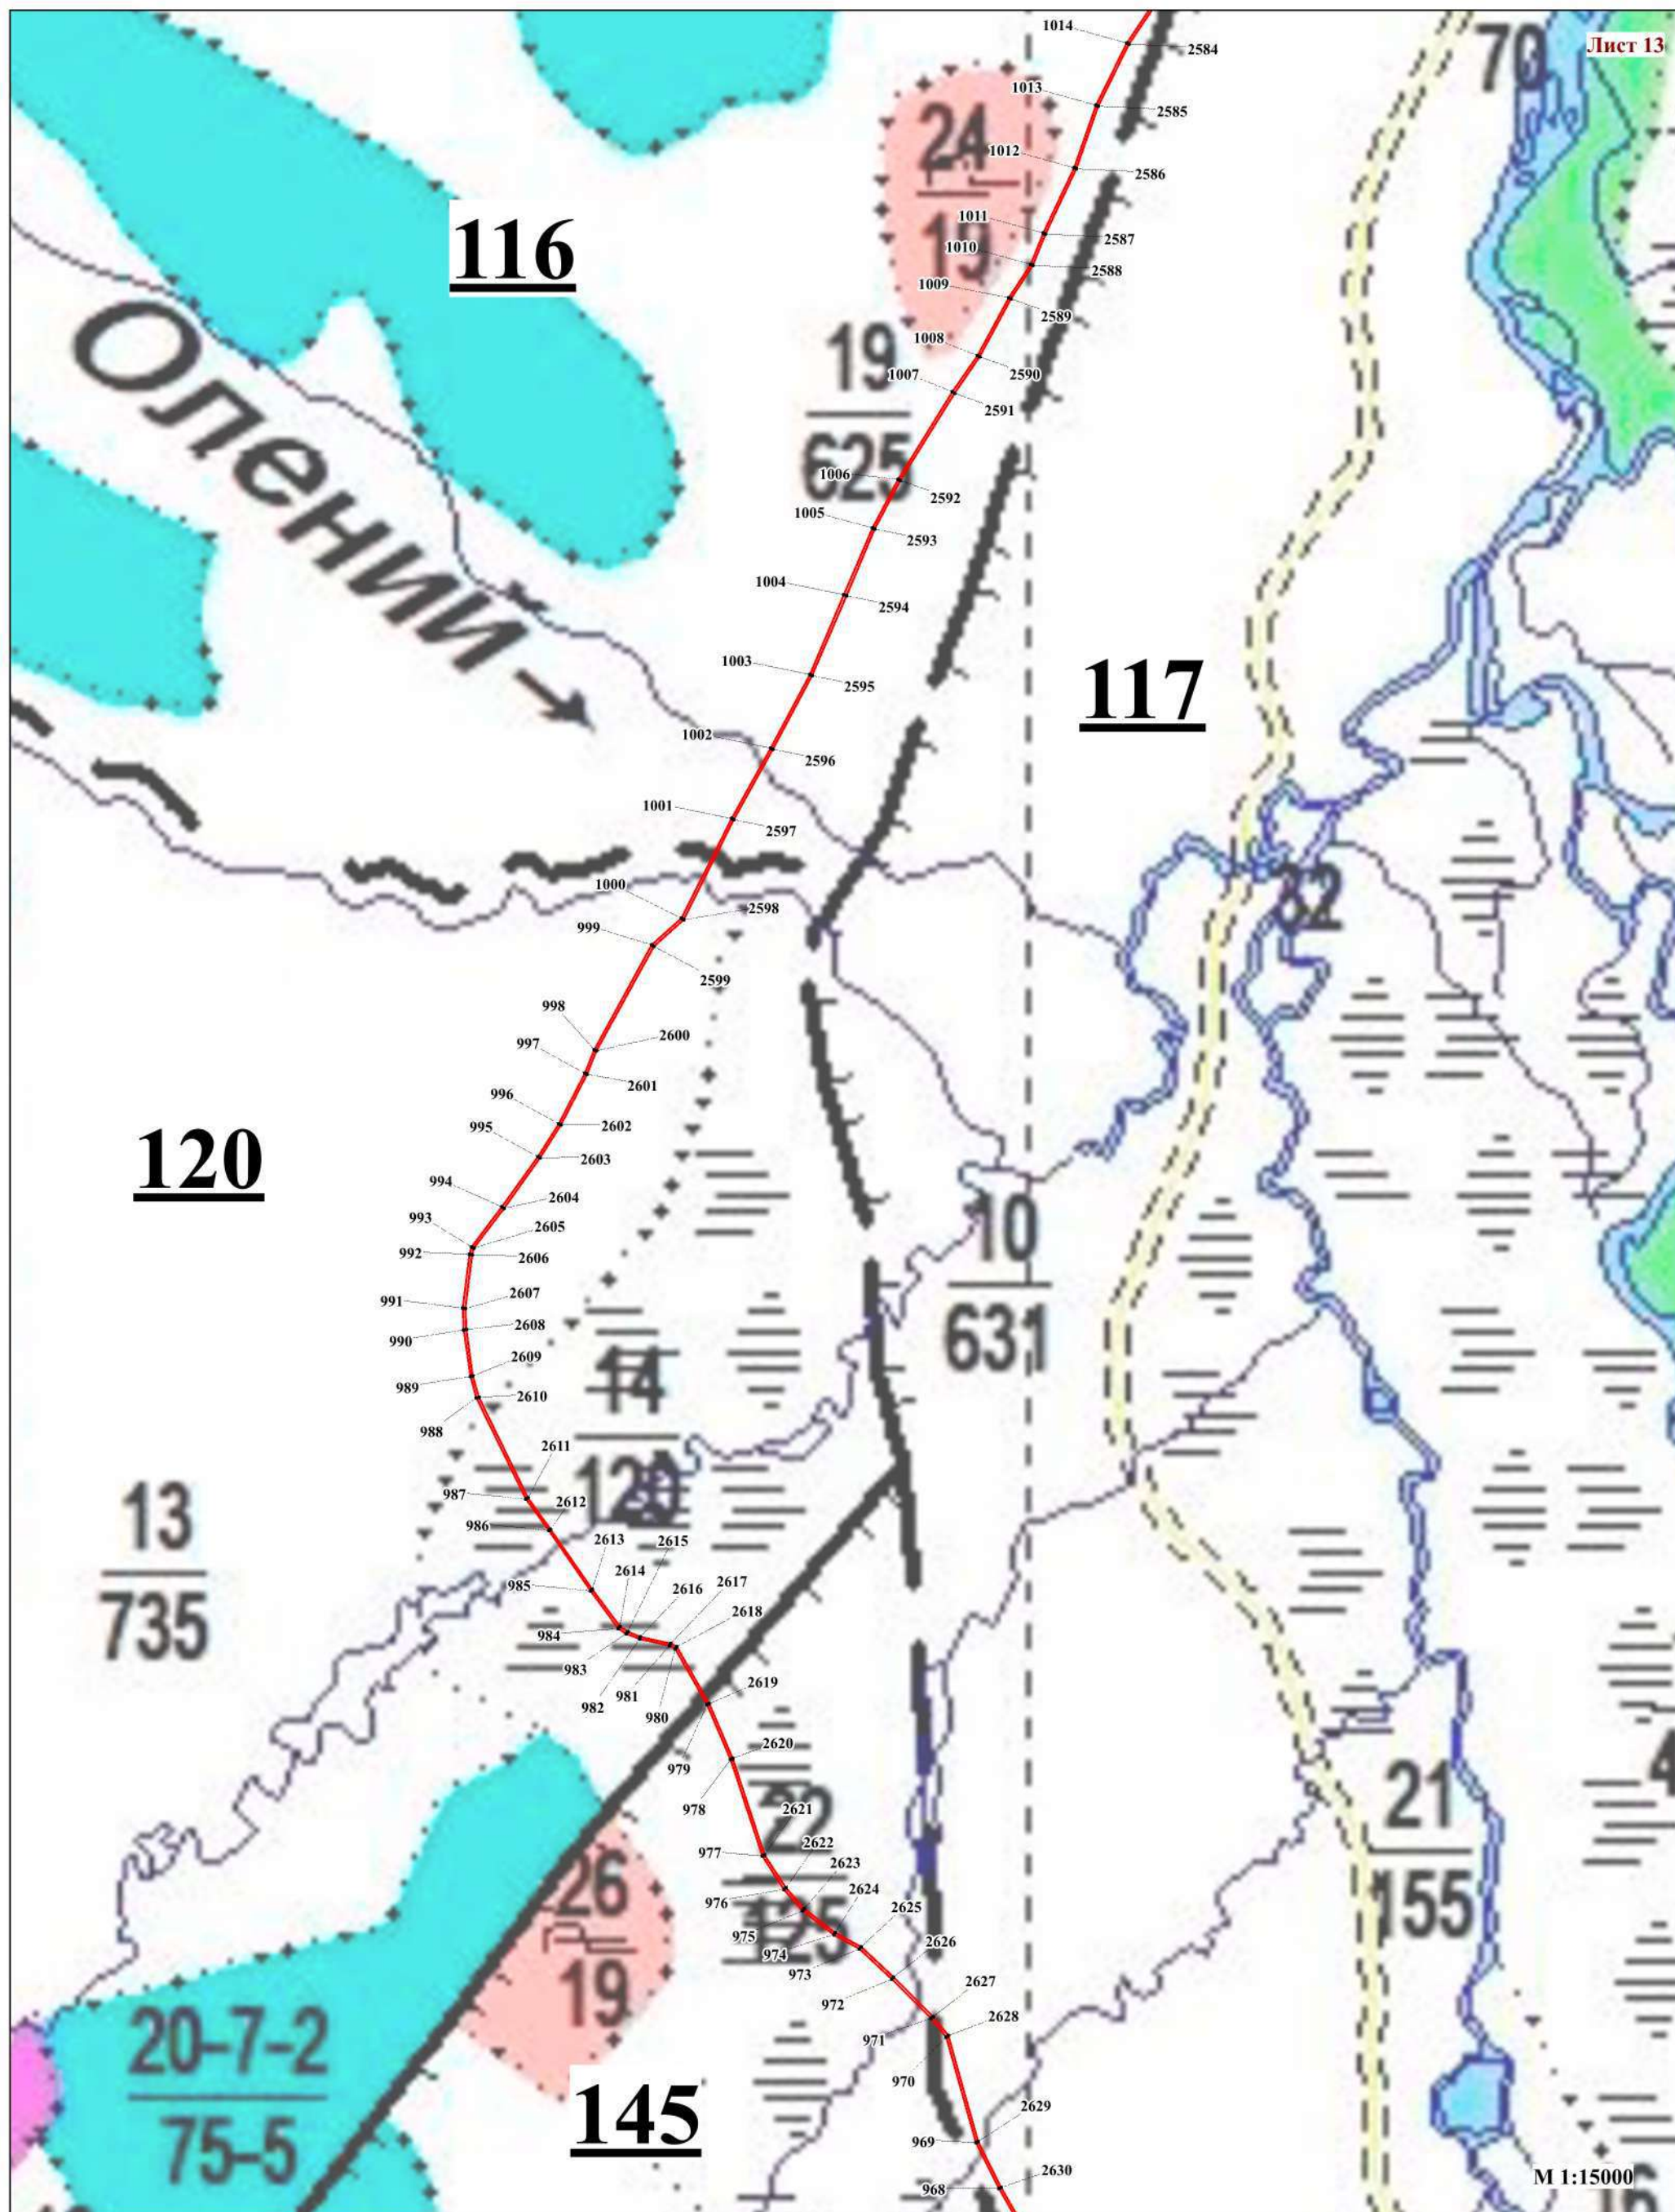


Схема расположения границ
Публичный сервитут в целях размещения
линий и сооружений связи - волоконно-оптической линии связи (ВОЛС) «Анавгай-Хайрюзово-Тигиль»
на территории Эссовского участкового лесничества Быстринского лесничества


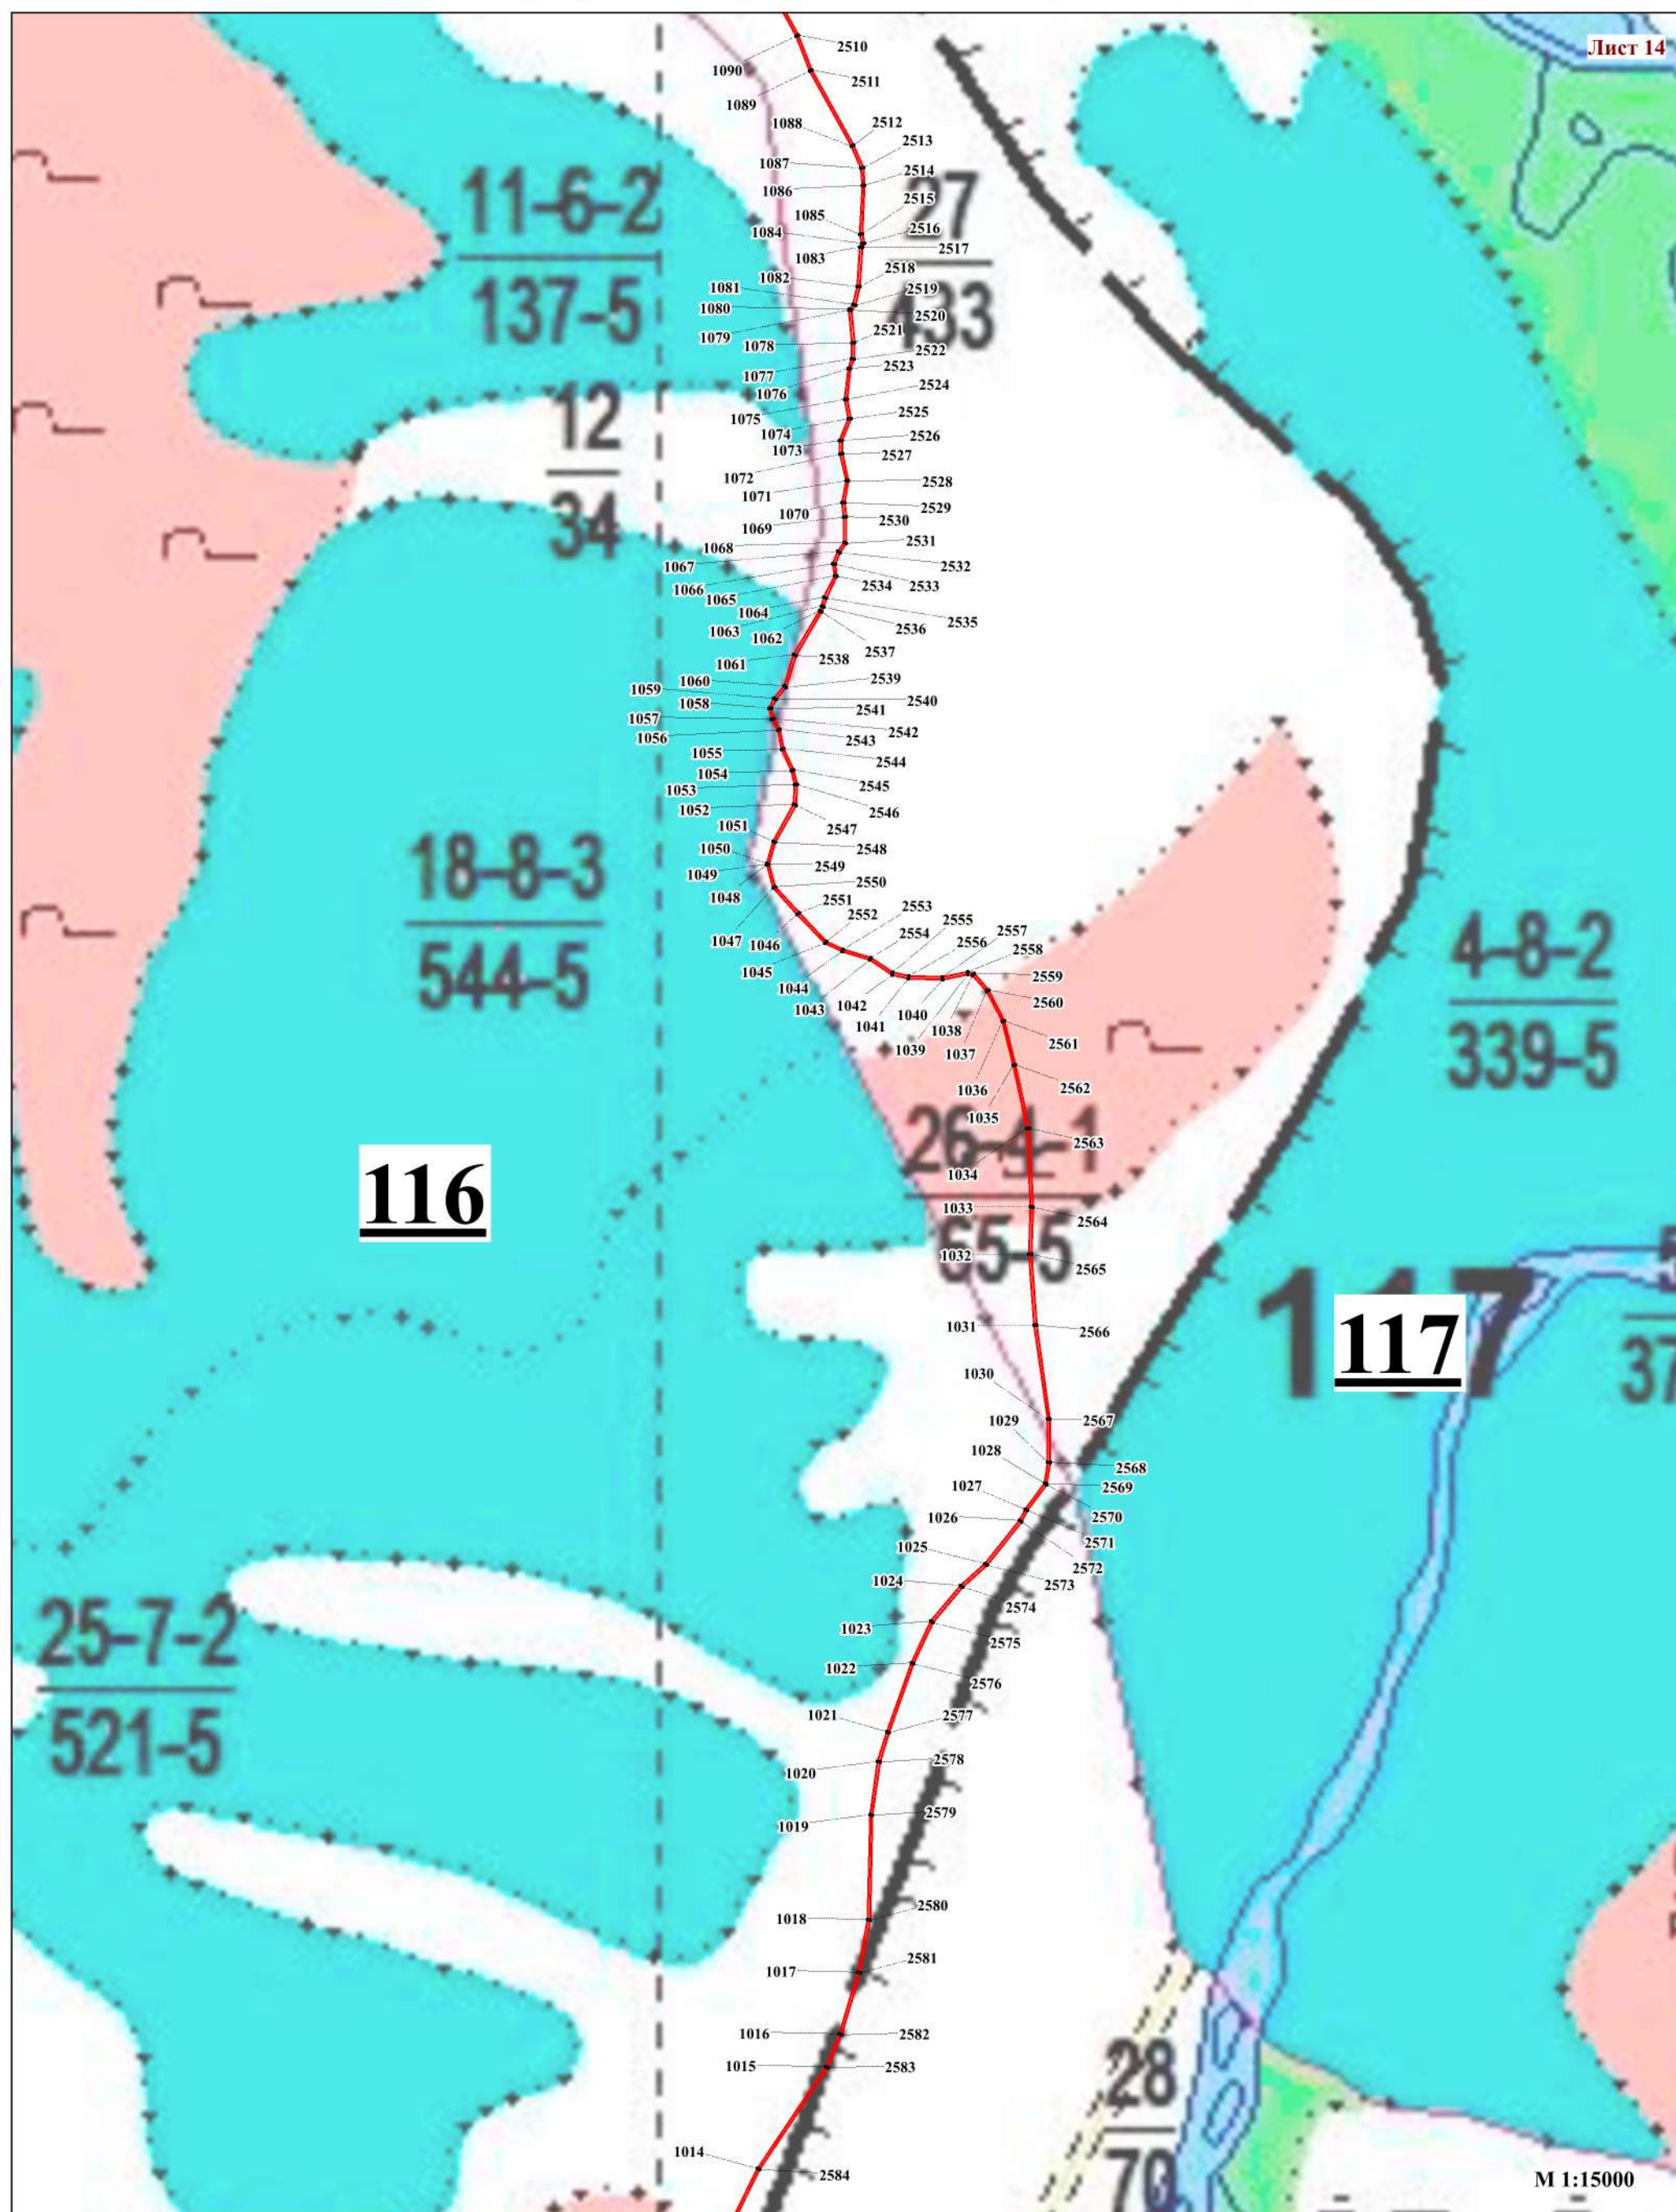


Схема расположения границ
Публичный сервитут в целях размещения
линий и сооружений связи - волоконно-оптической линии связи (ВОЛС) «Анавгай-Хайрюзово-Тигиль»
на территории Эссовского участкового лесничества Быстринского лесничества

Лист 15

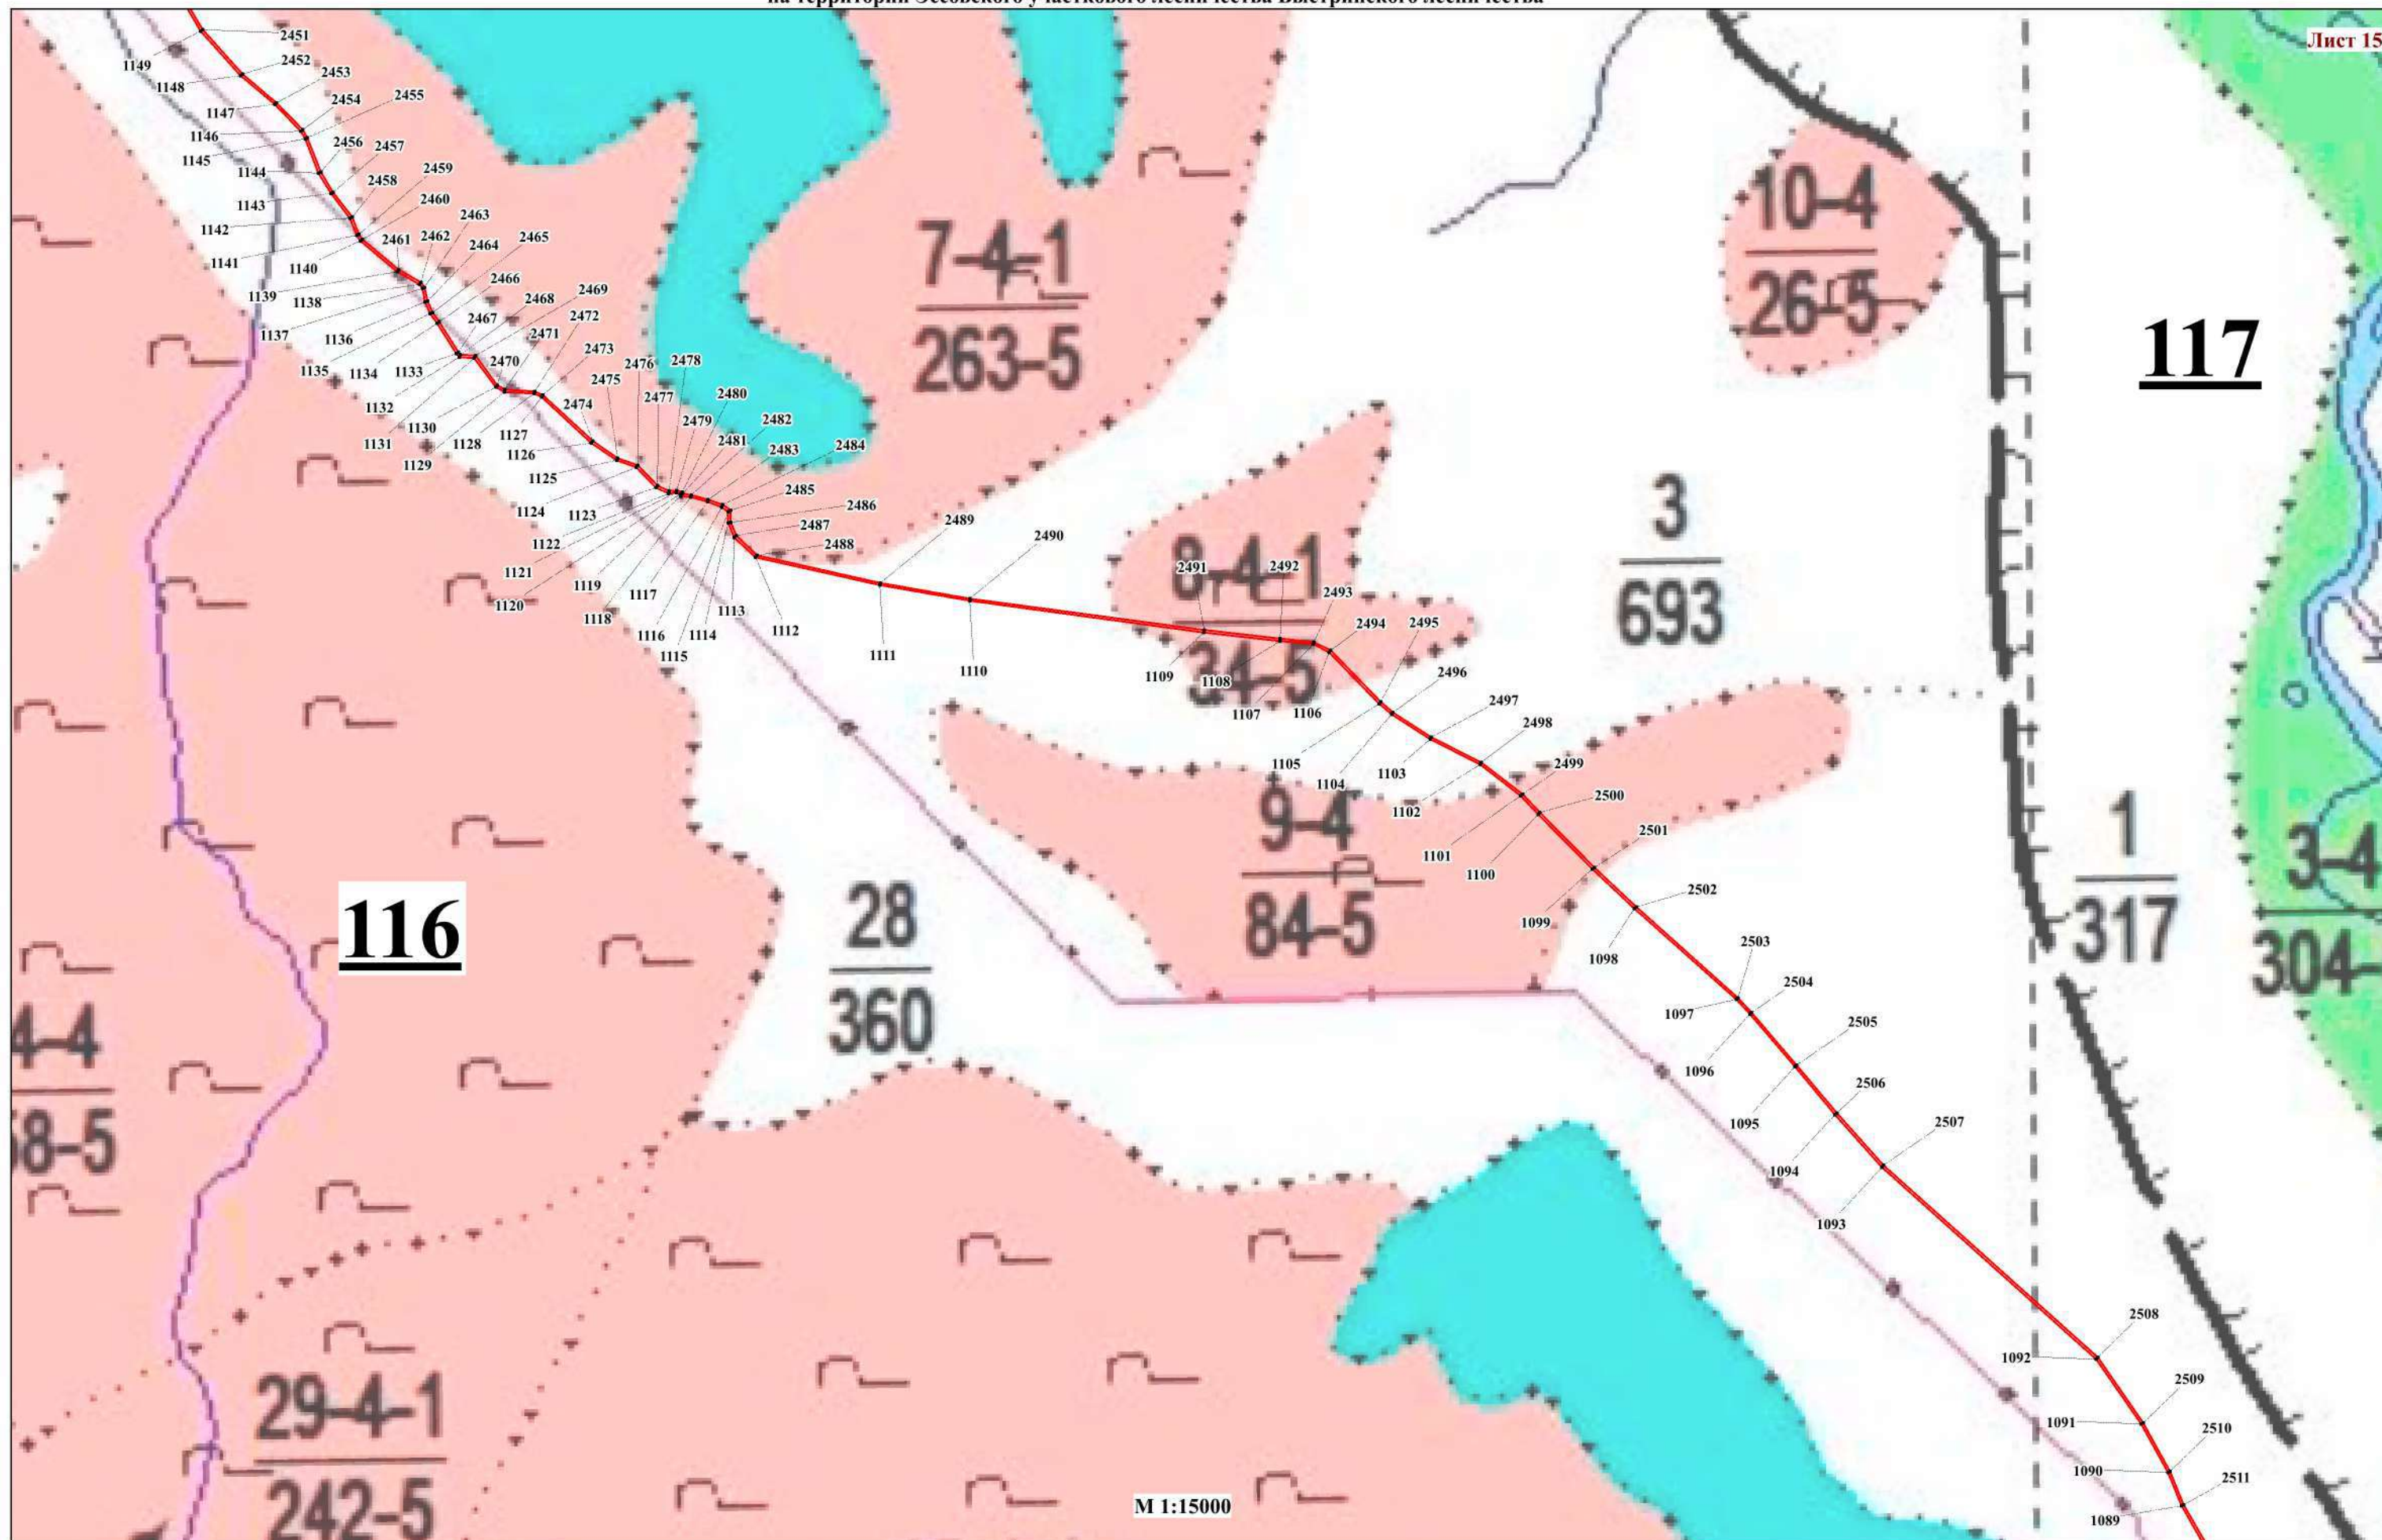

Лист 16

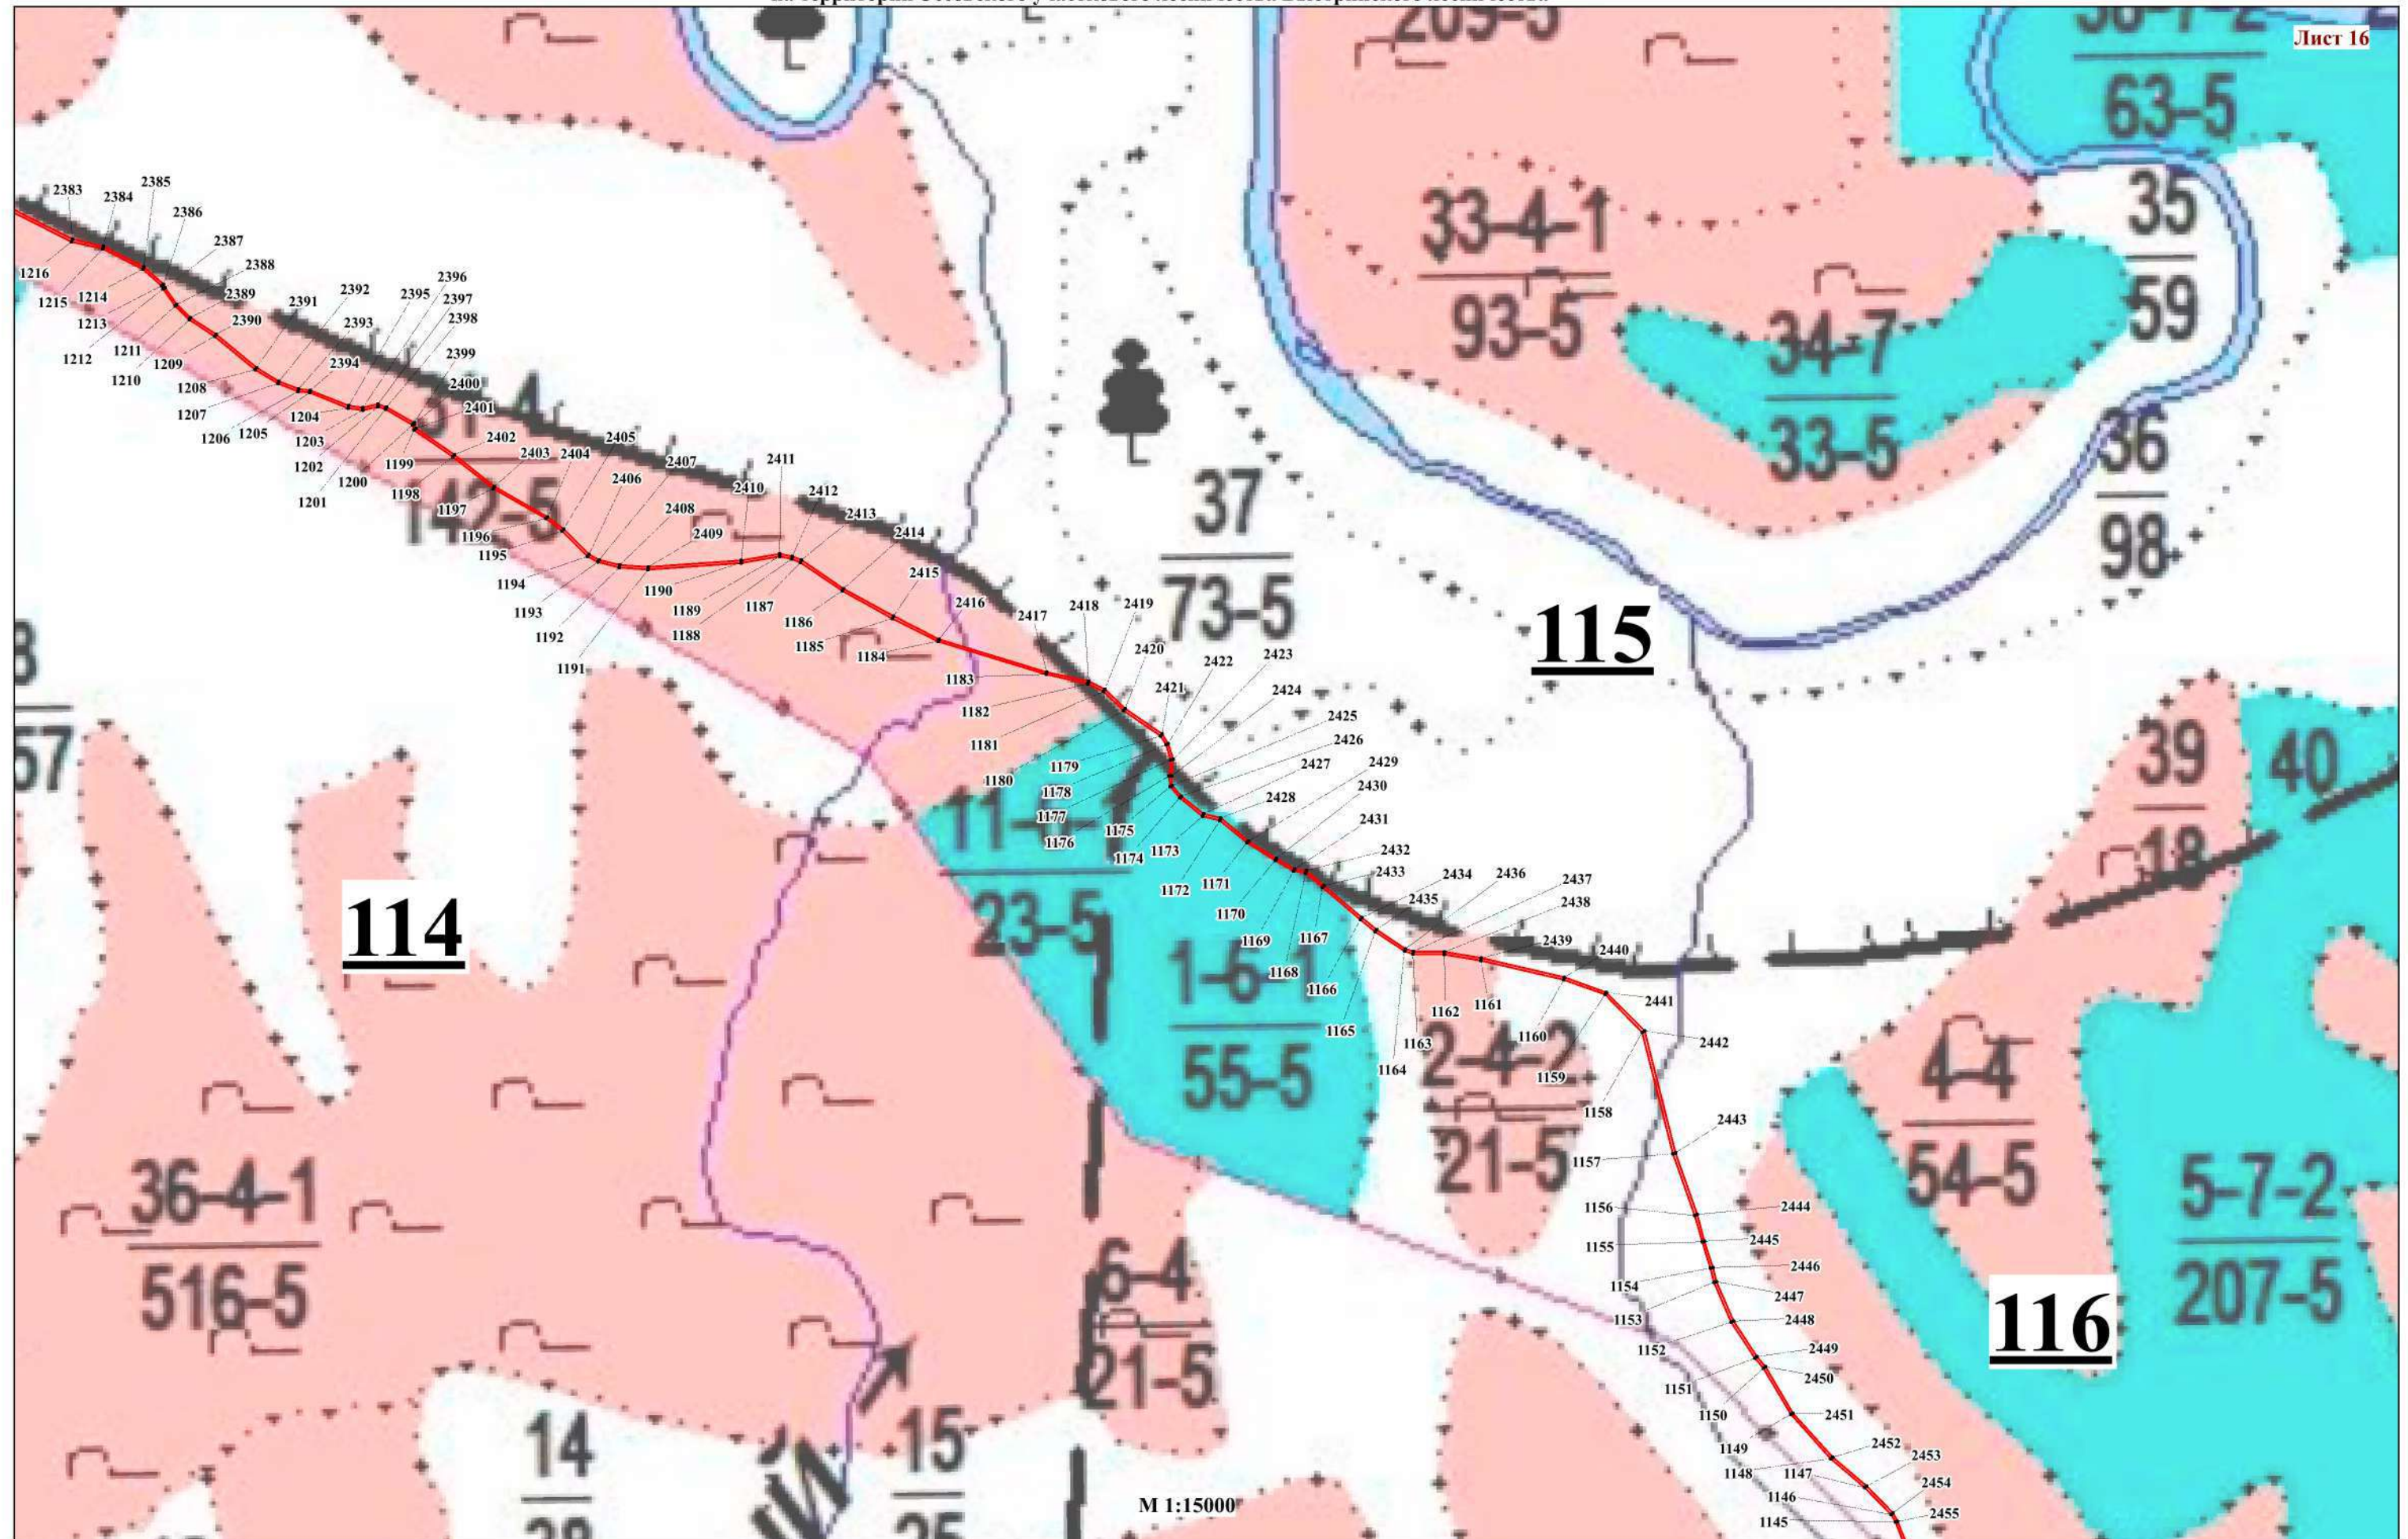


Схема расположения границ
Публичный сервитут в целях размещения
линий и сооружений связи - волоконно-оптической линии связи (ВОЛС) «Анавгай-Хайрюзово-Тигиль»
на территории Эссовского участкового лесничества Быстринского лесничества

Лист 17

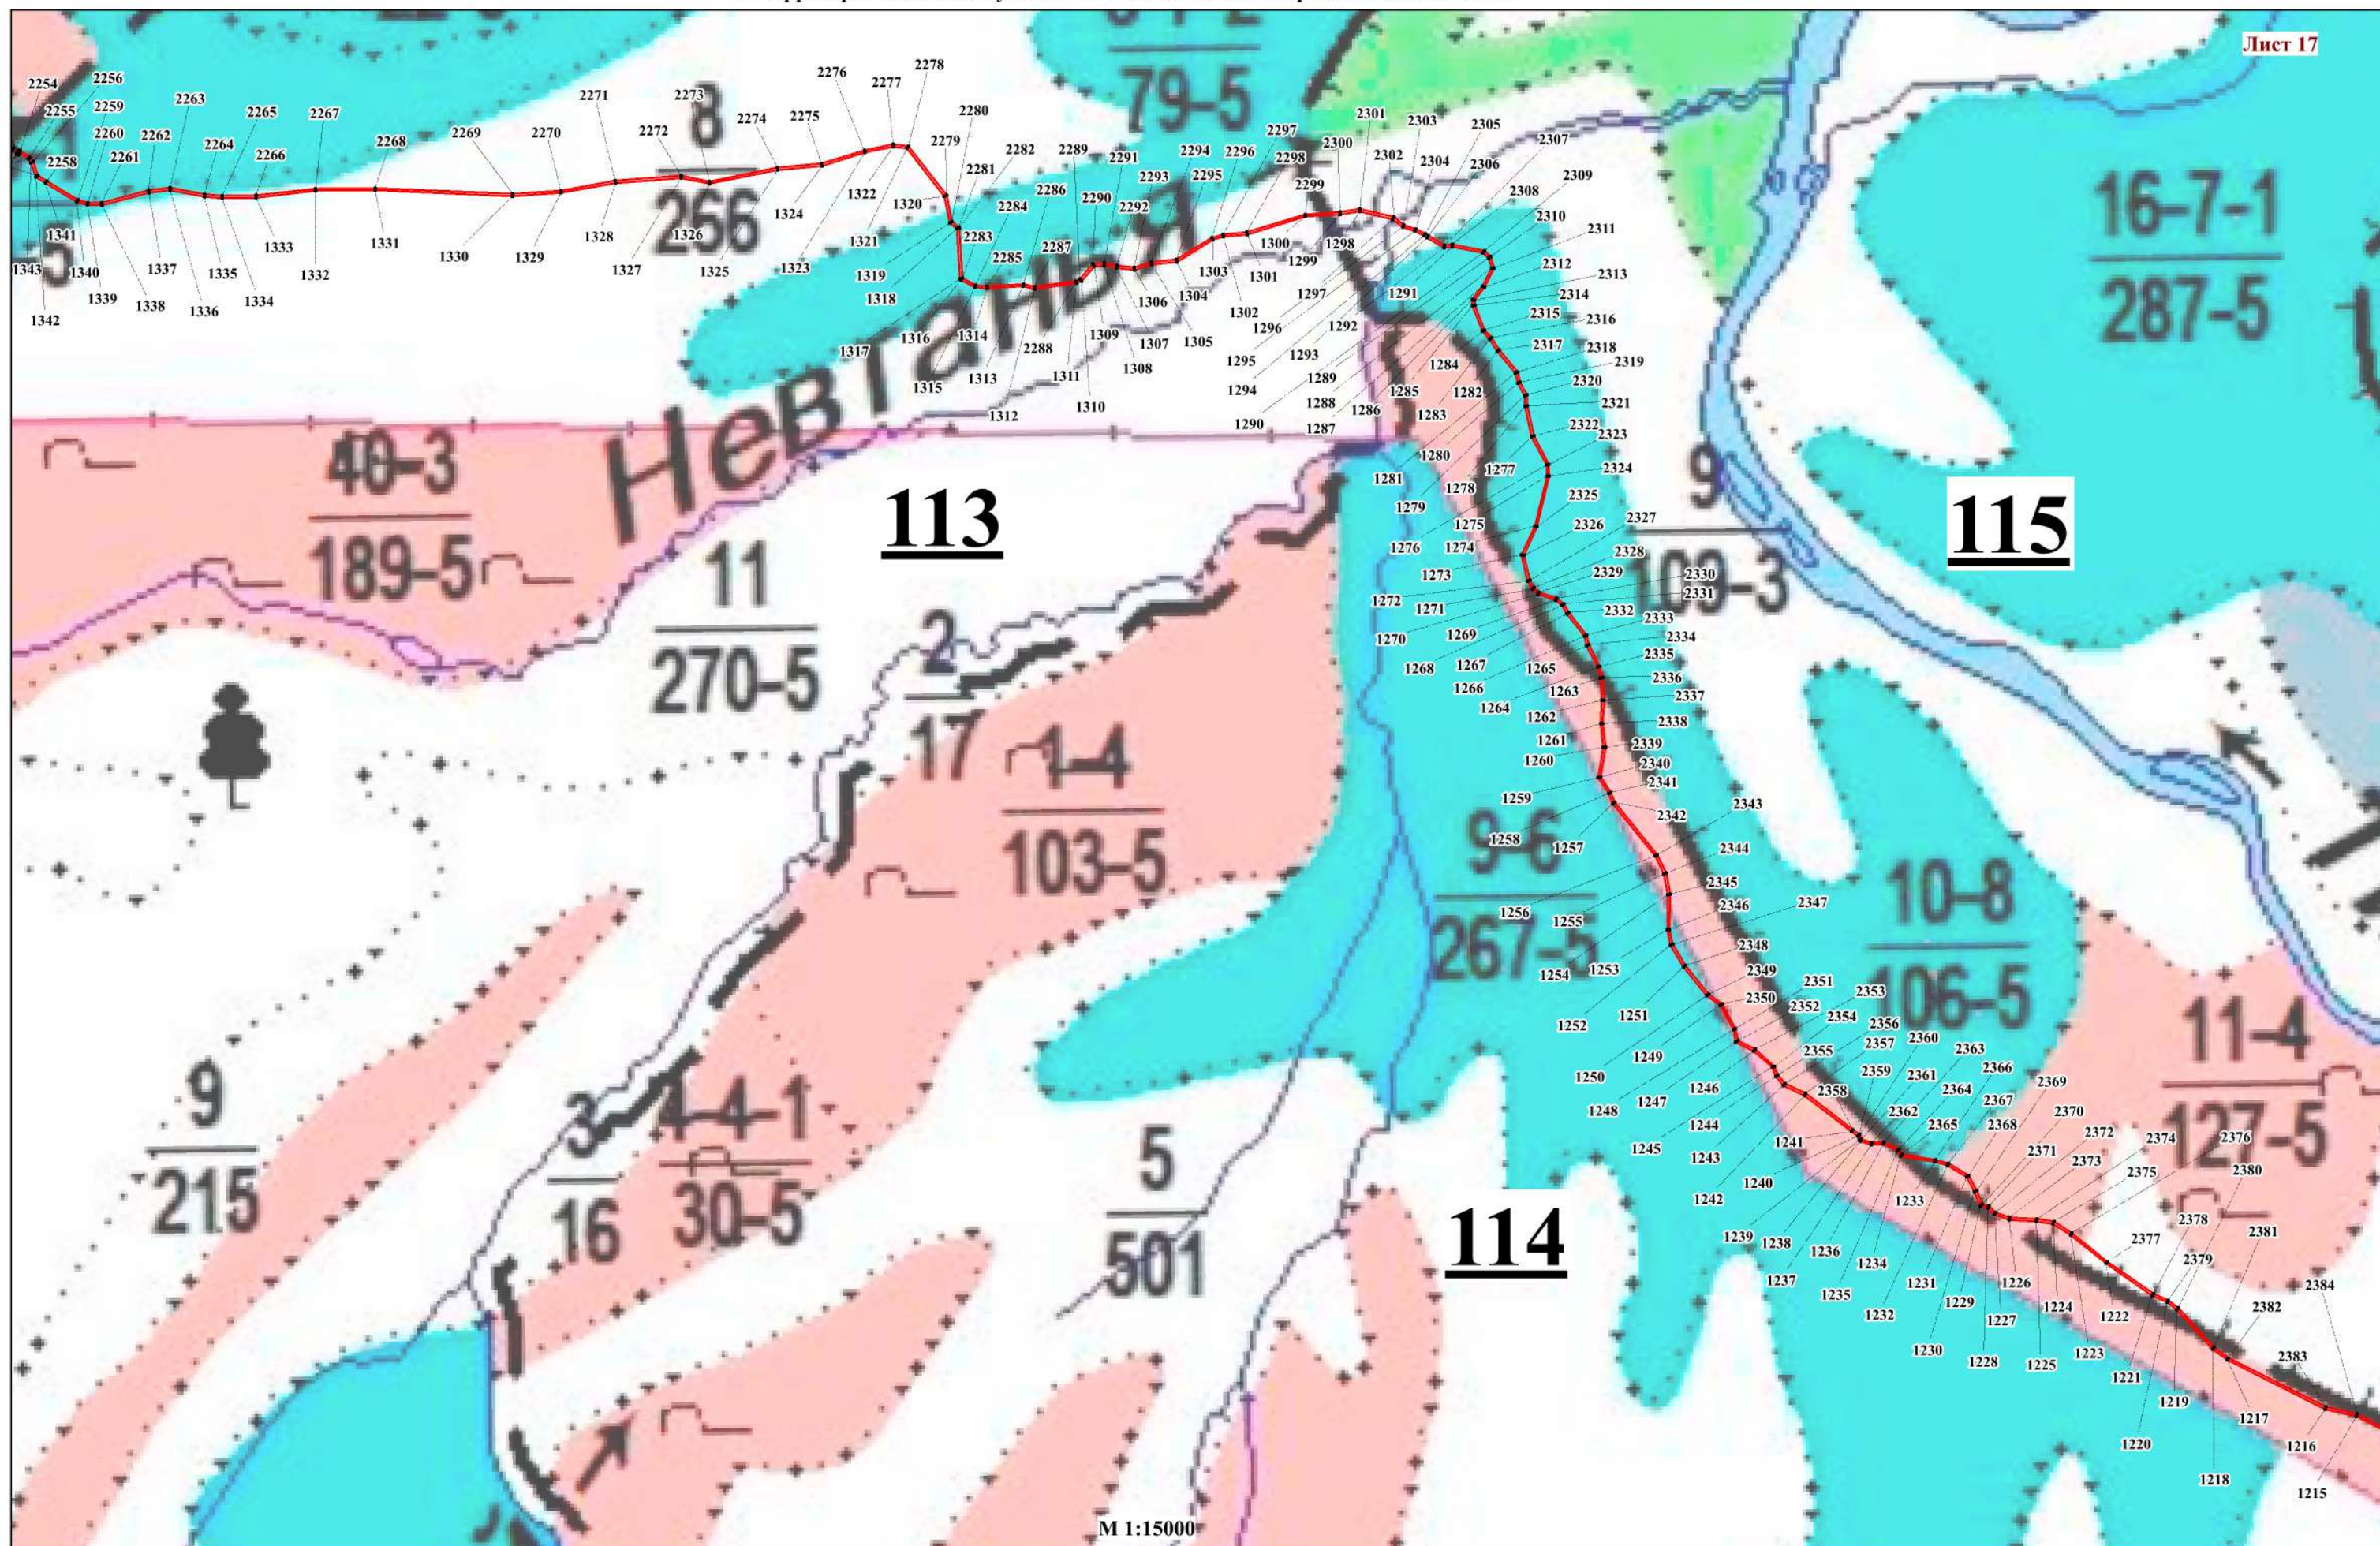


Схема расположения границ
Публичный сервитут в целях размещения
линий и сооружений связи - волоконно-оптической линии связи (ВОЛС) «Анавгай-Хайрюзово-Тигиль»
на территории Эссовского участкового лесничества Быстринского лесничества

Лист 18

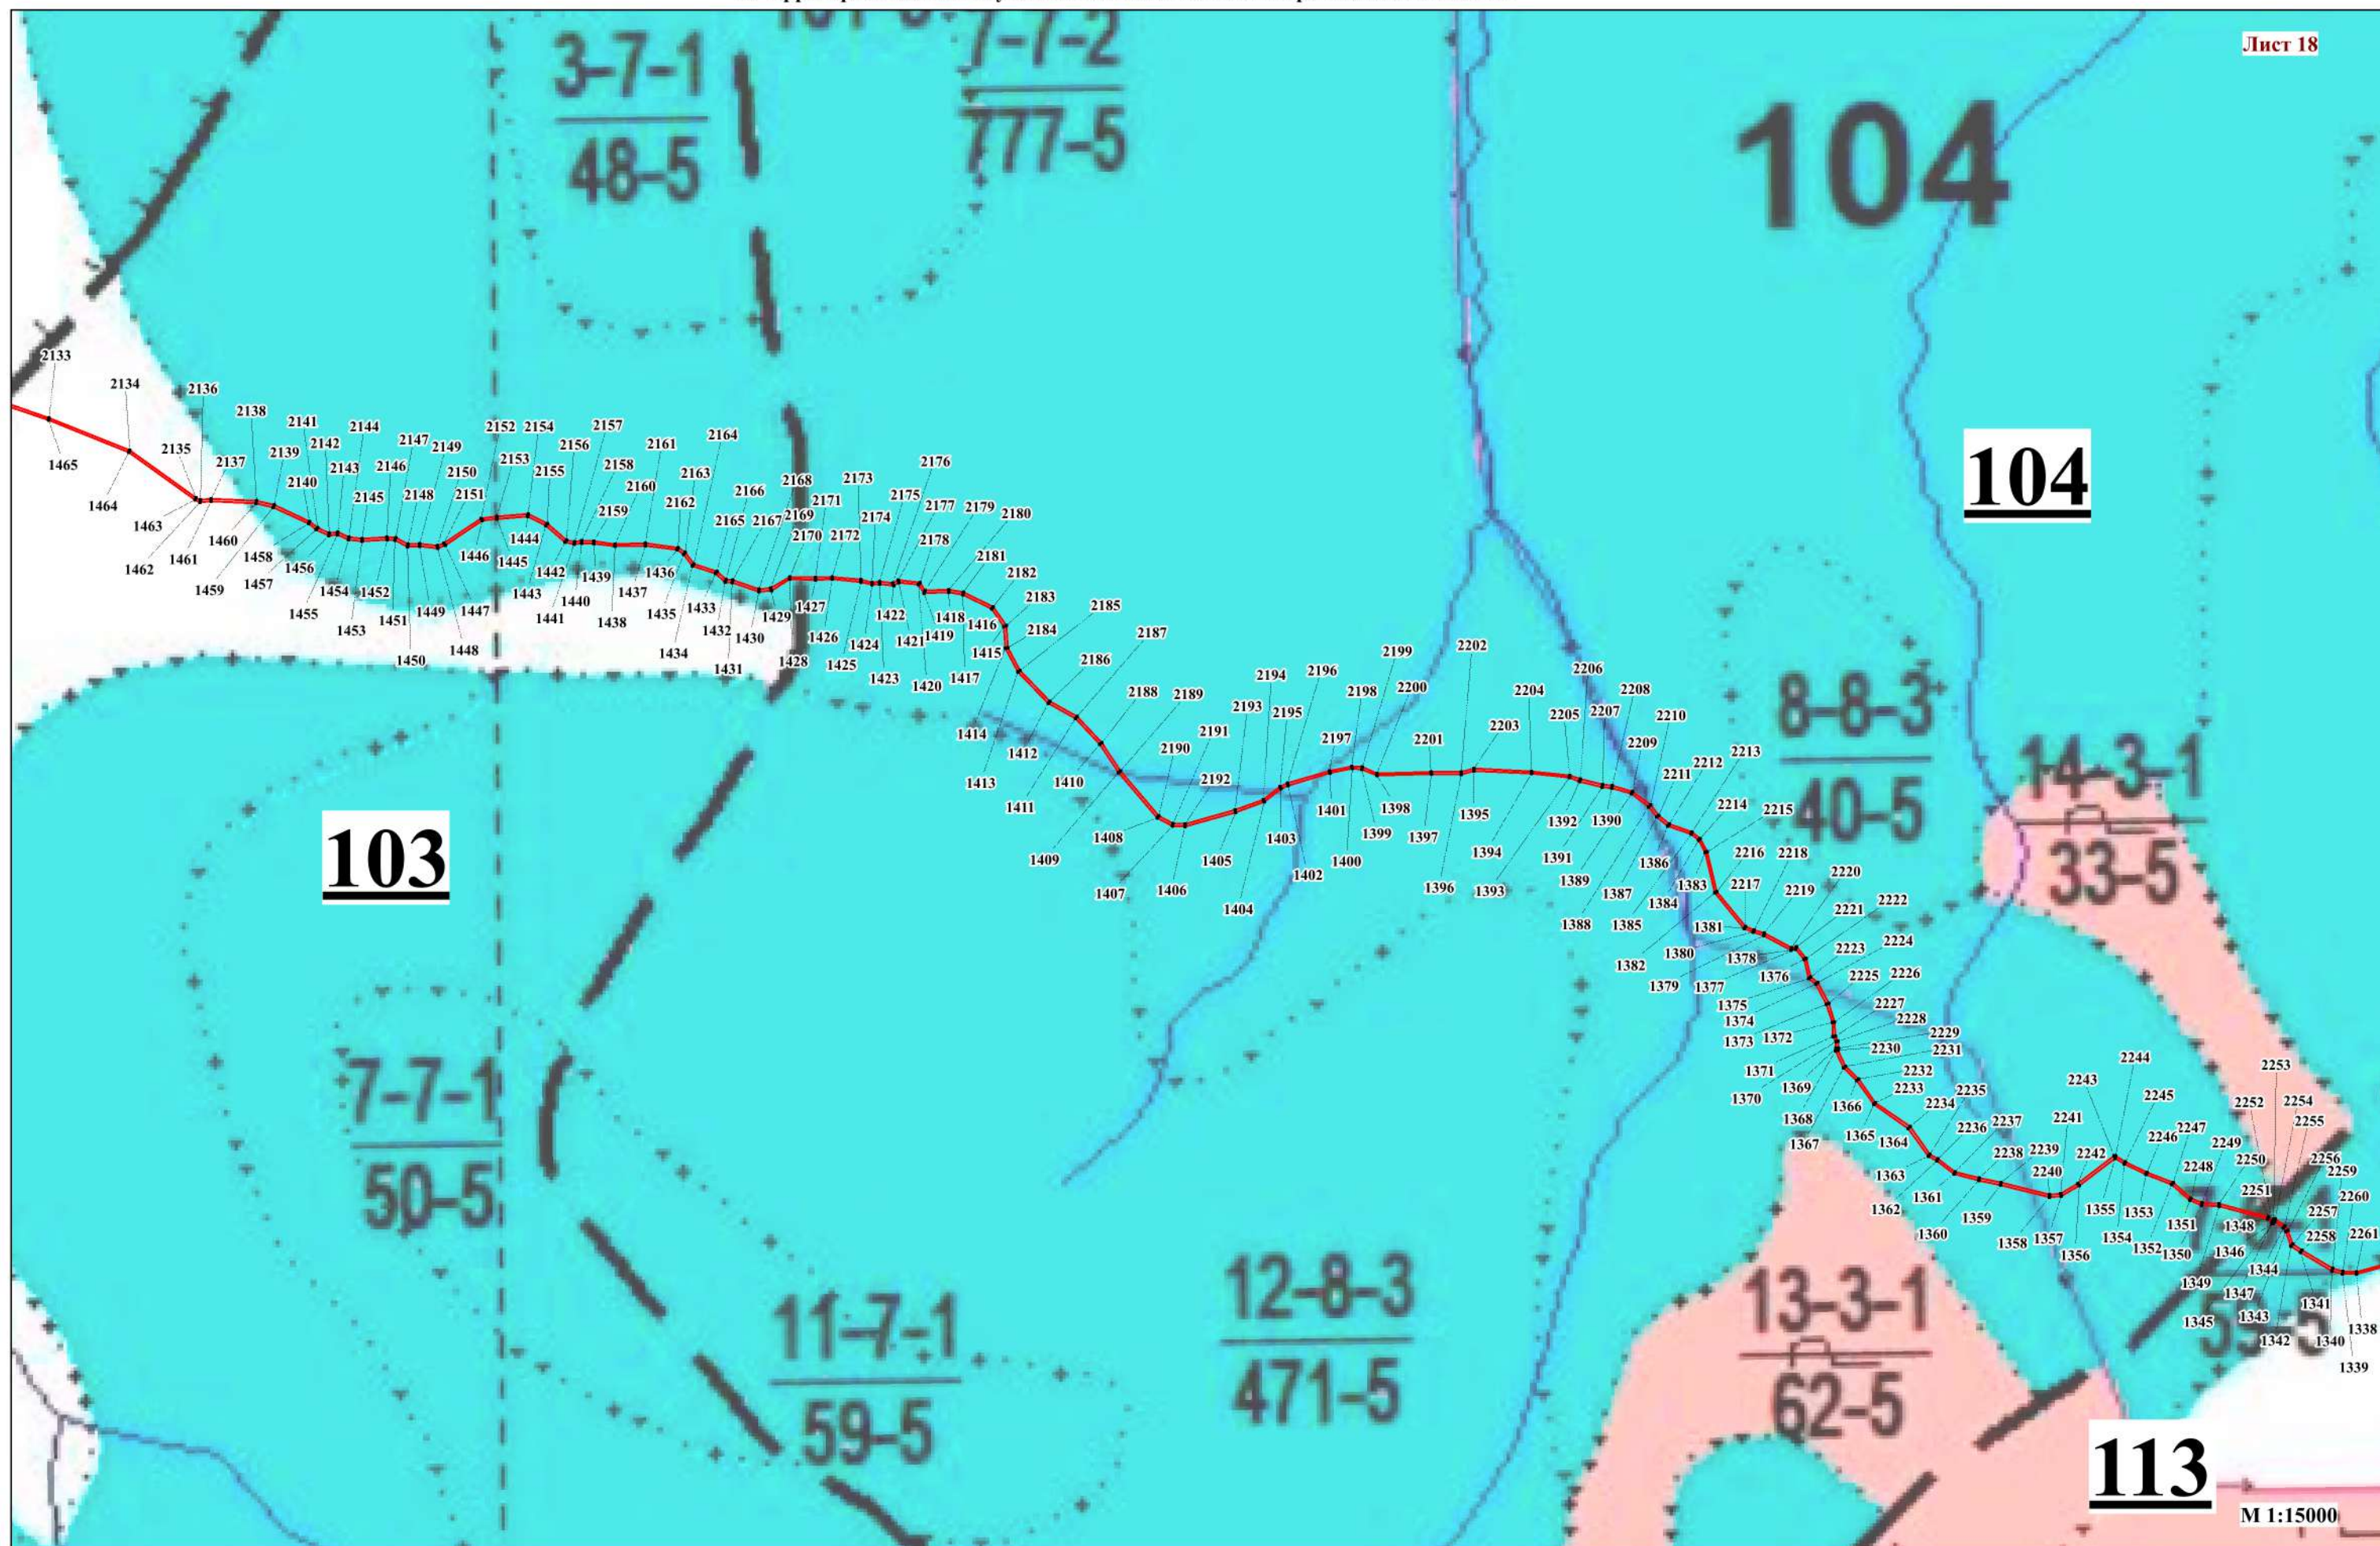


Схема расположения границ
Публичный сервитут в целях размещения
линий и сооружений связи - волоконно-оптической линии связи (ВОЛС) «Анавгай-Хайрюзово-Тигиль»
на территории Эссовского участкового лесничества Быстринского лесничества

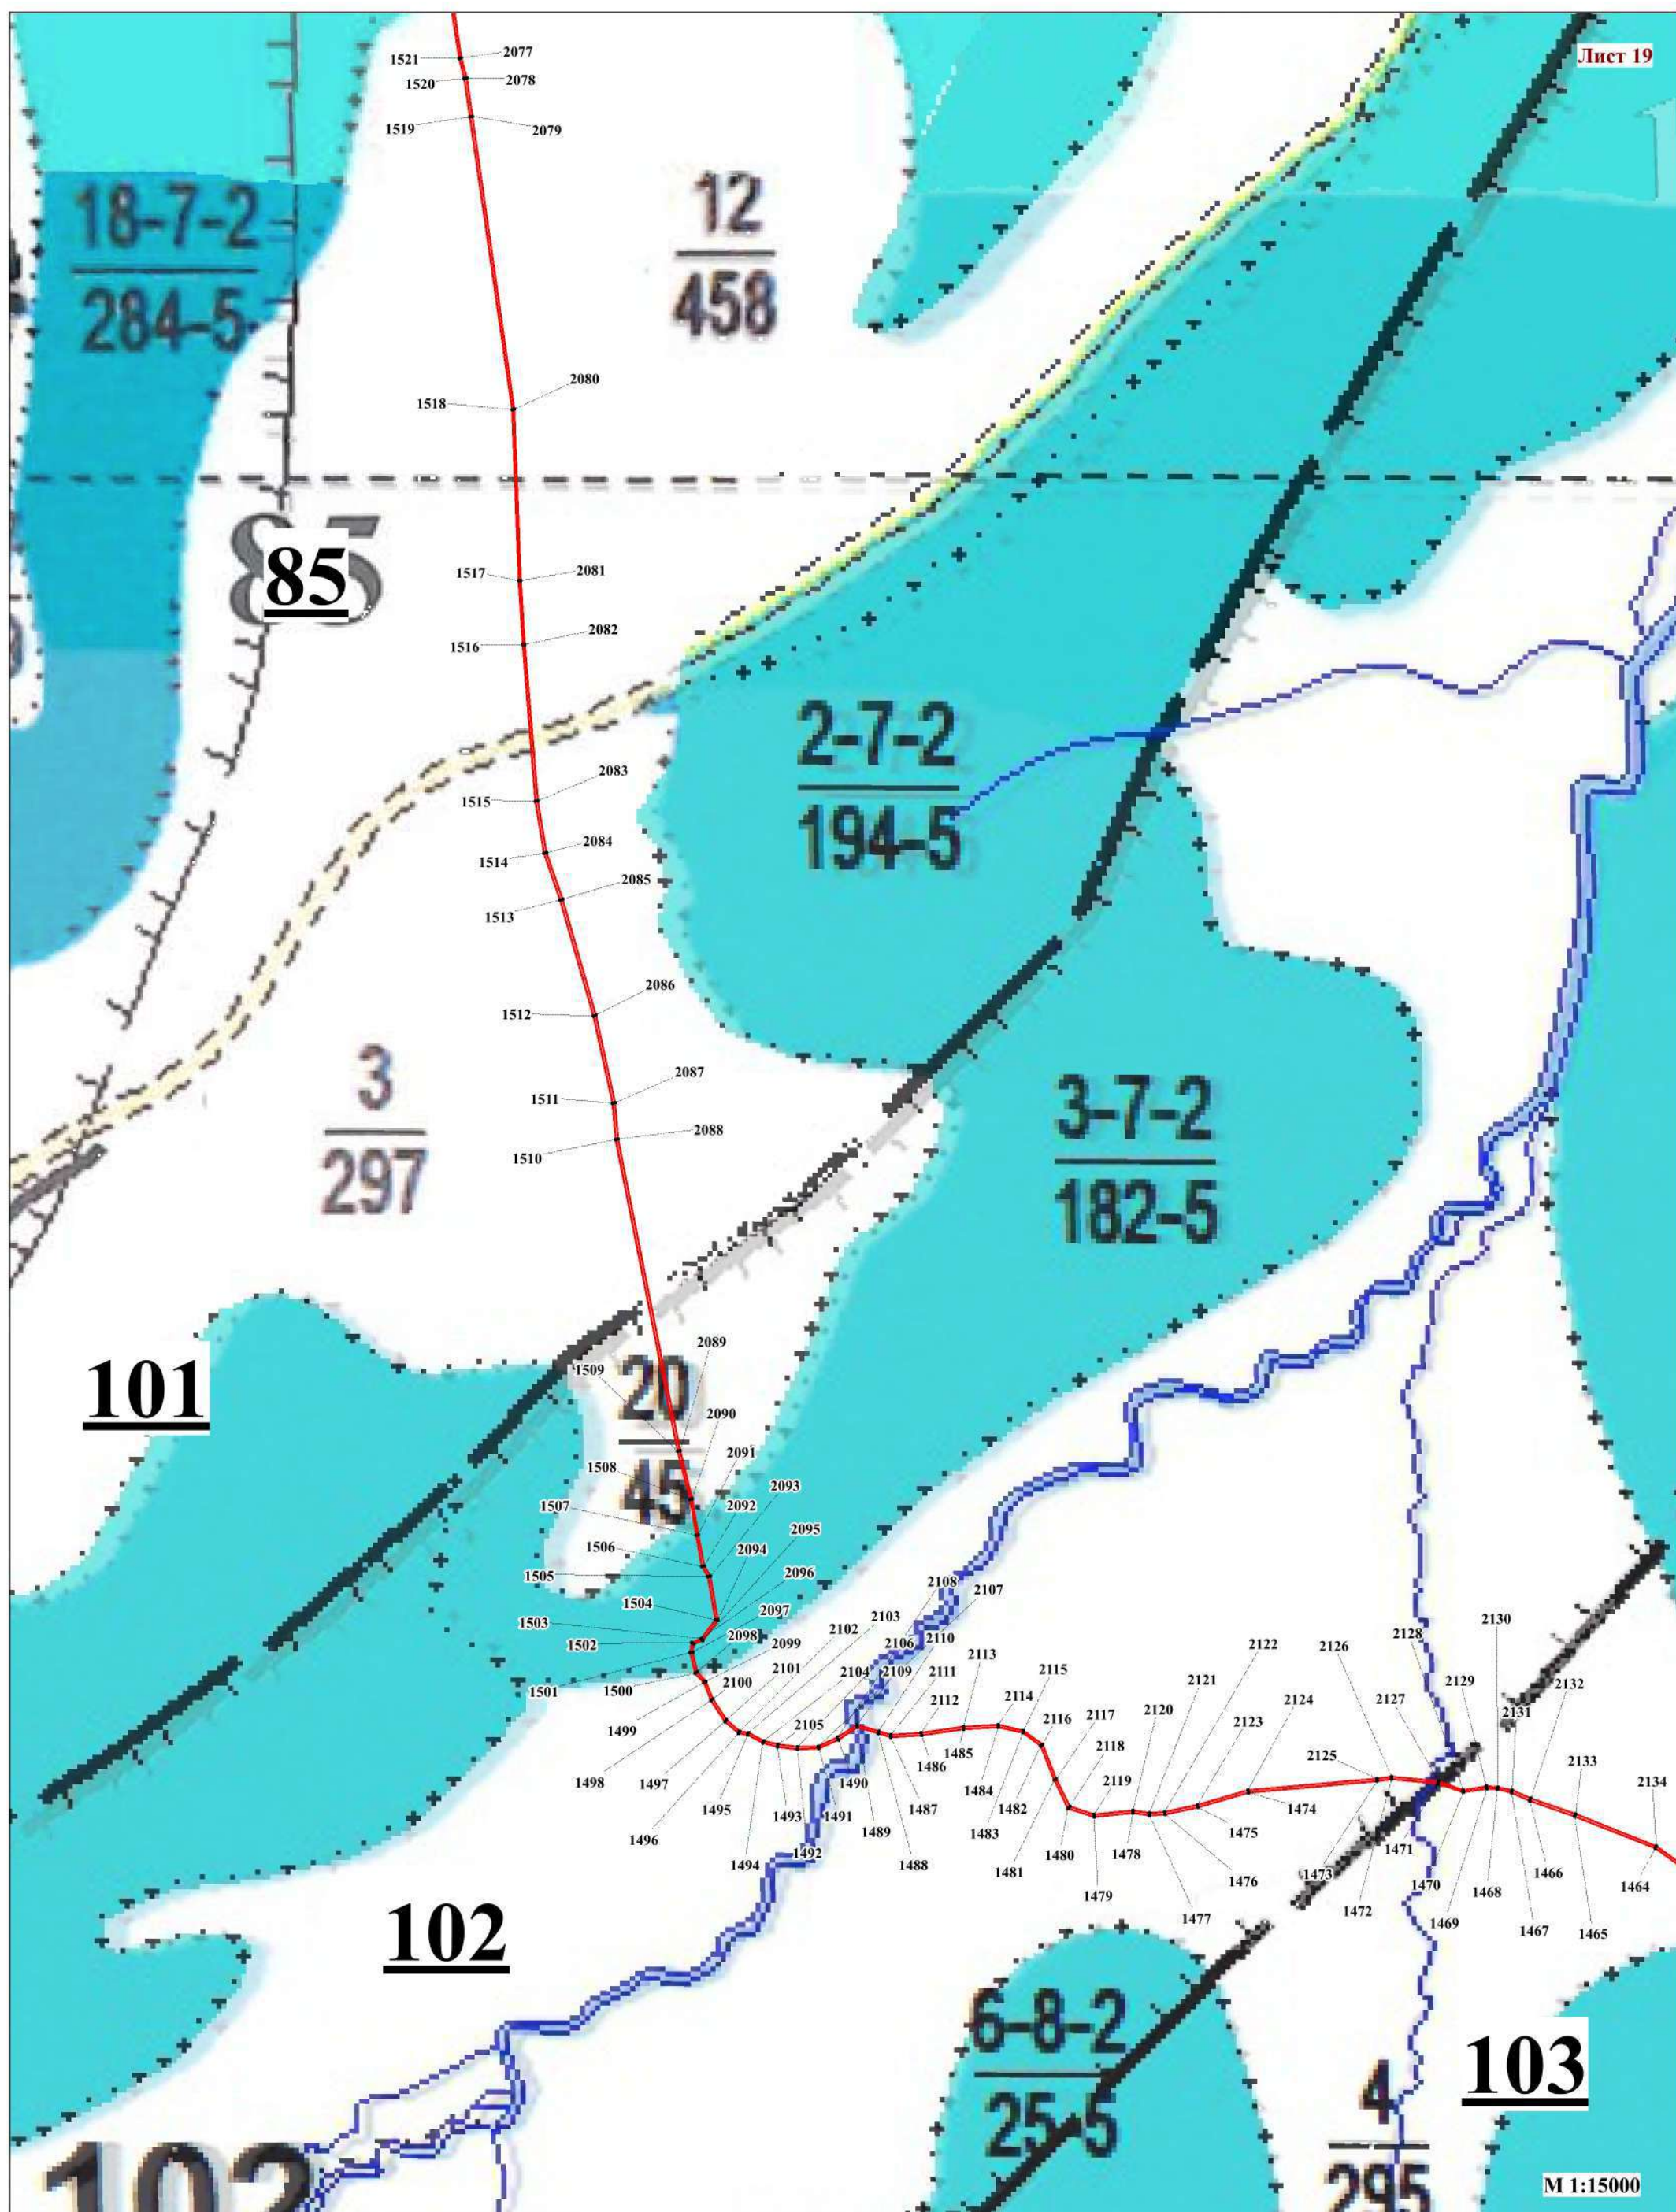


Схема расположения границ
Публичный сервитут в целях размещения
линий и сооружений связи - волоконно-оптической линии связи (ВОЛС) «Анавгай-Хайрюзово-Тигиль»
на территории Эссовского участкового лесничества Быстринского лесничества

Лист 20

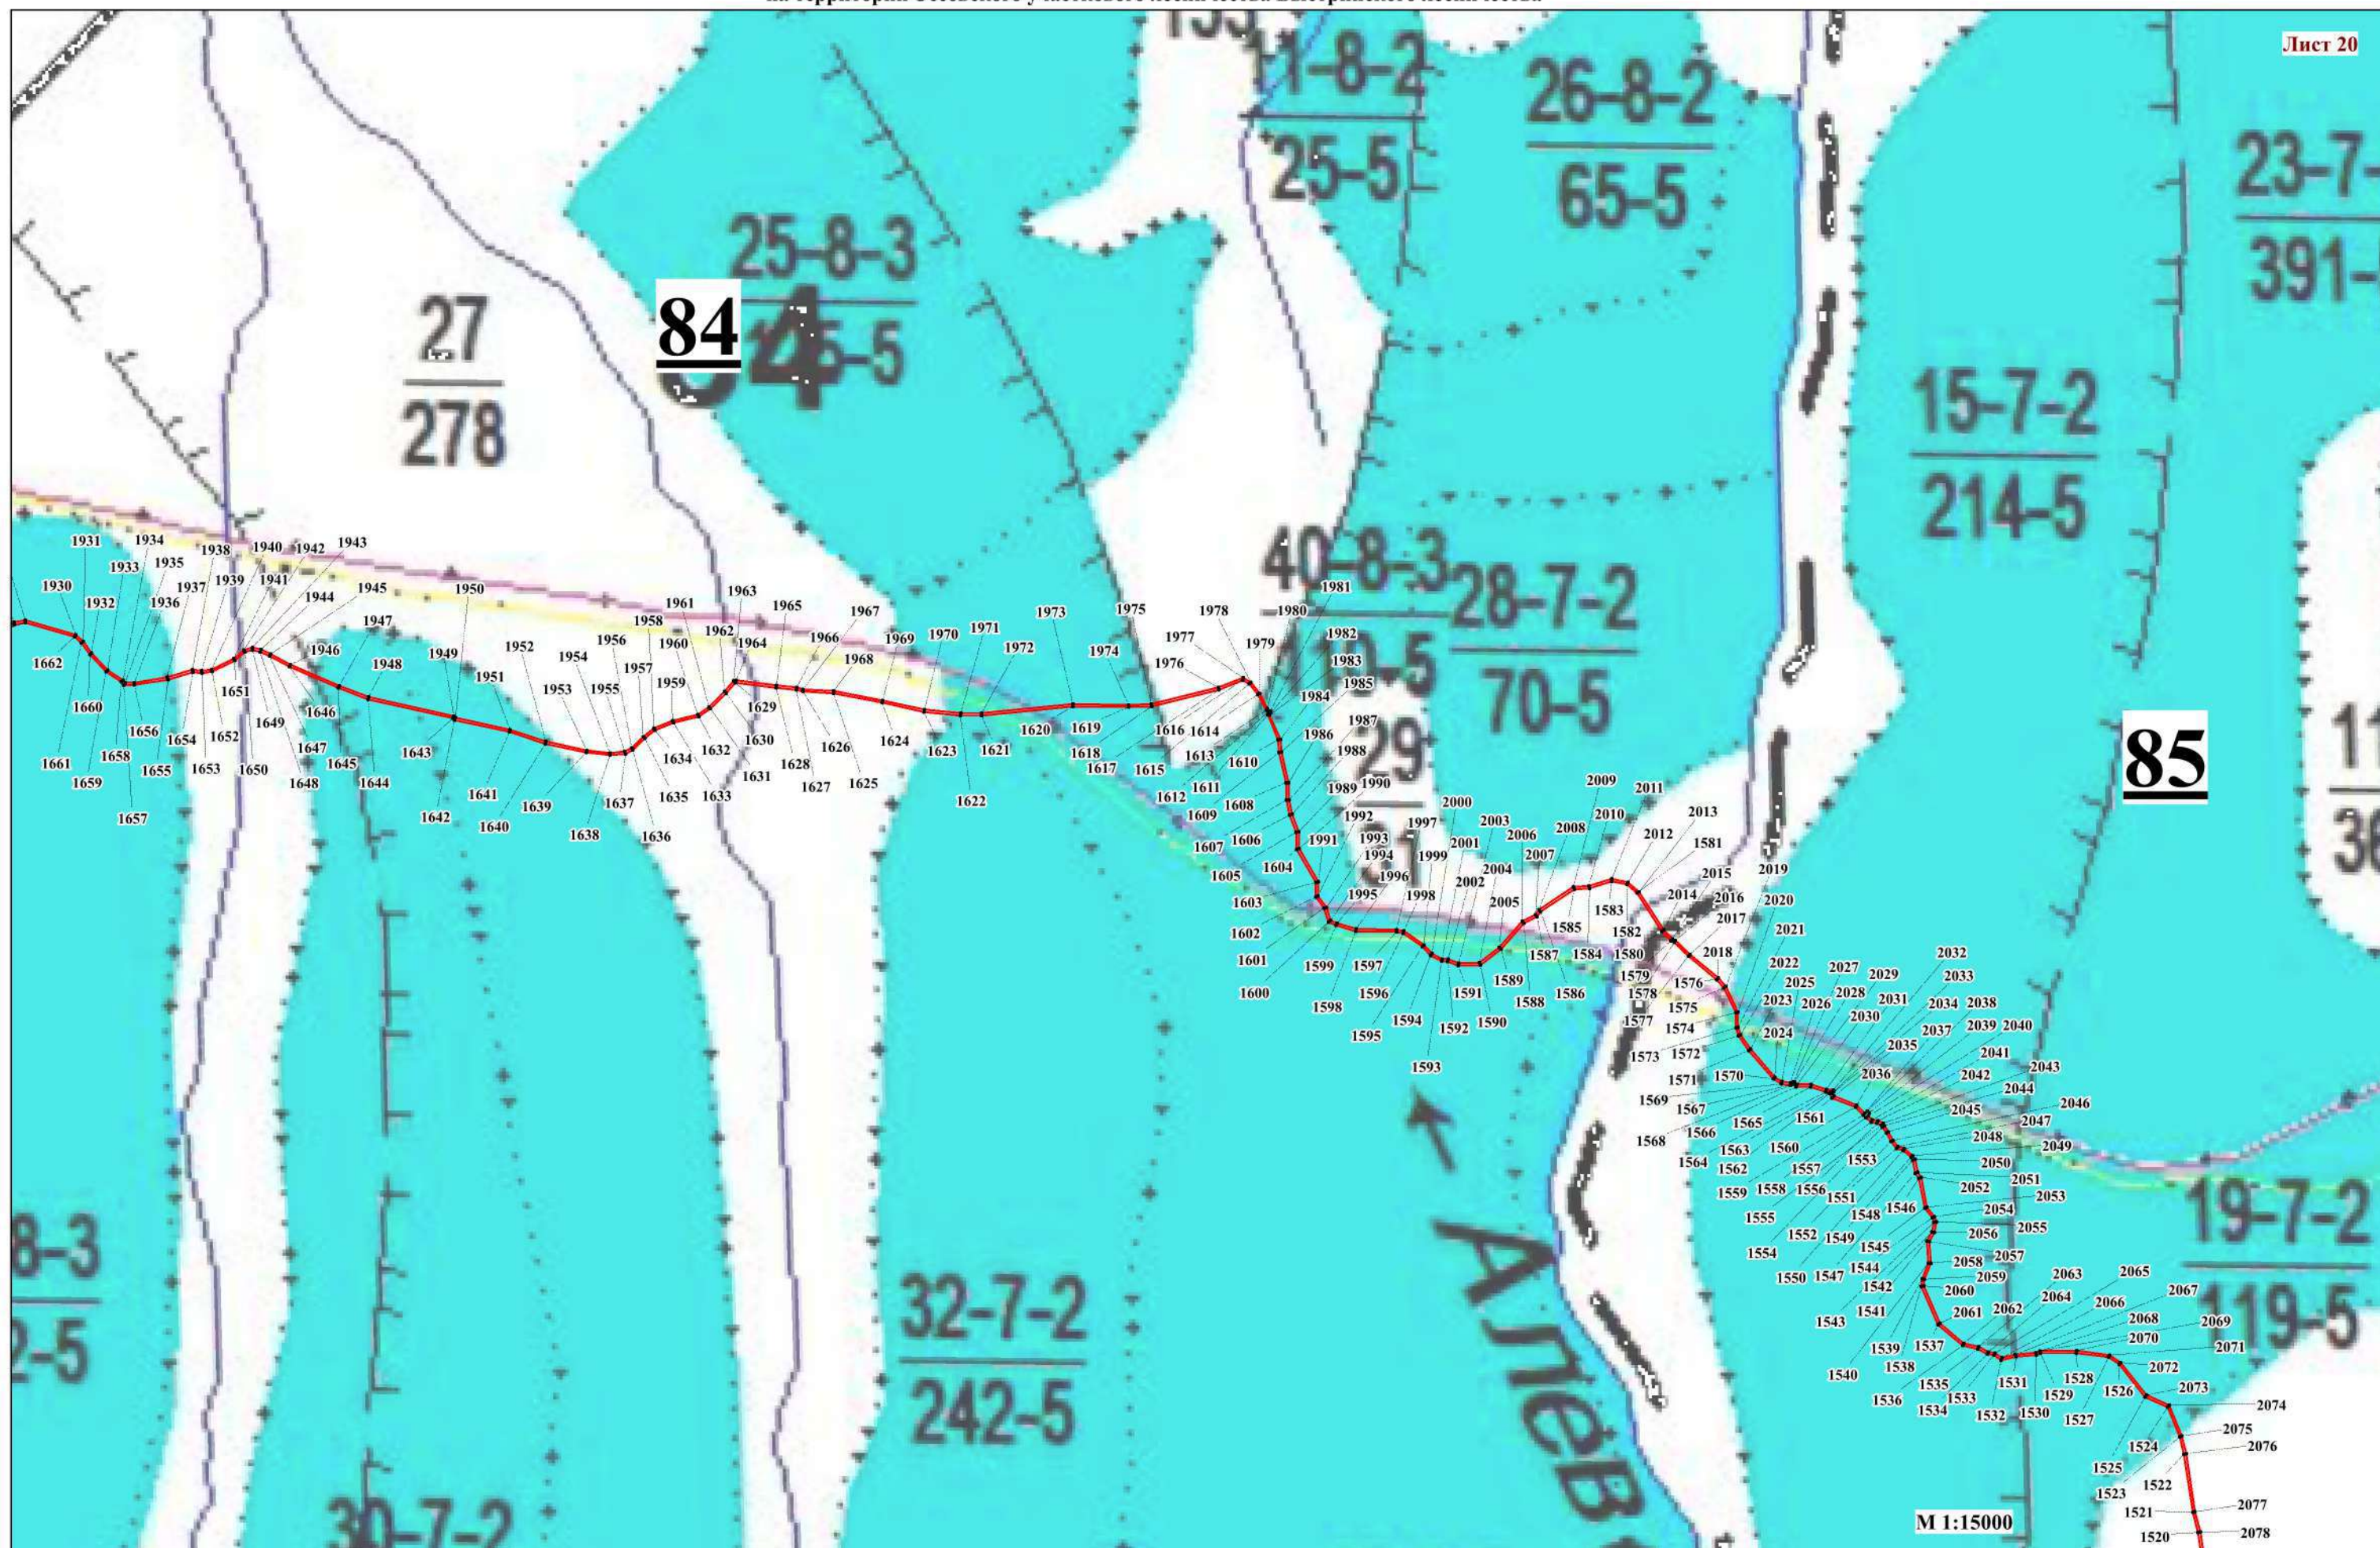


Схема расположения границ
Публичный сервитут в целях размещения
линий и сооружений связи - волоконно-оптической линии связи (ВОЛС) «Анавгай-Хайрюзово-Тигиль»
на территории Эссовского участкового лесничества Быстринского лесничества

Лист 21


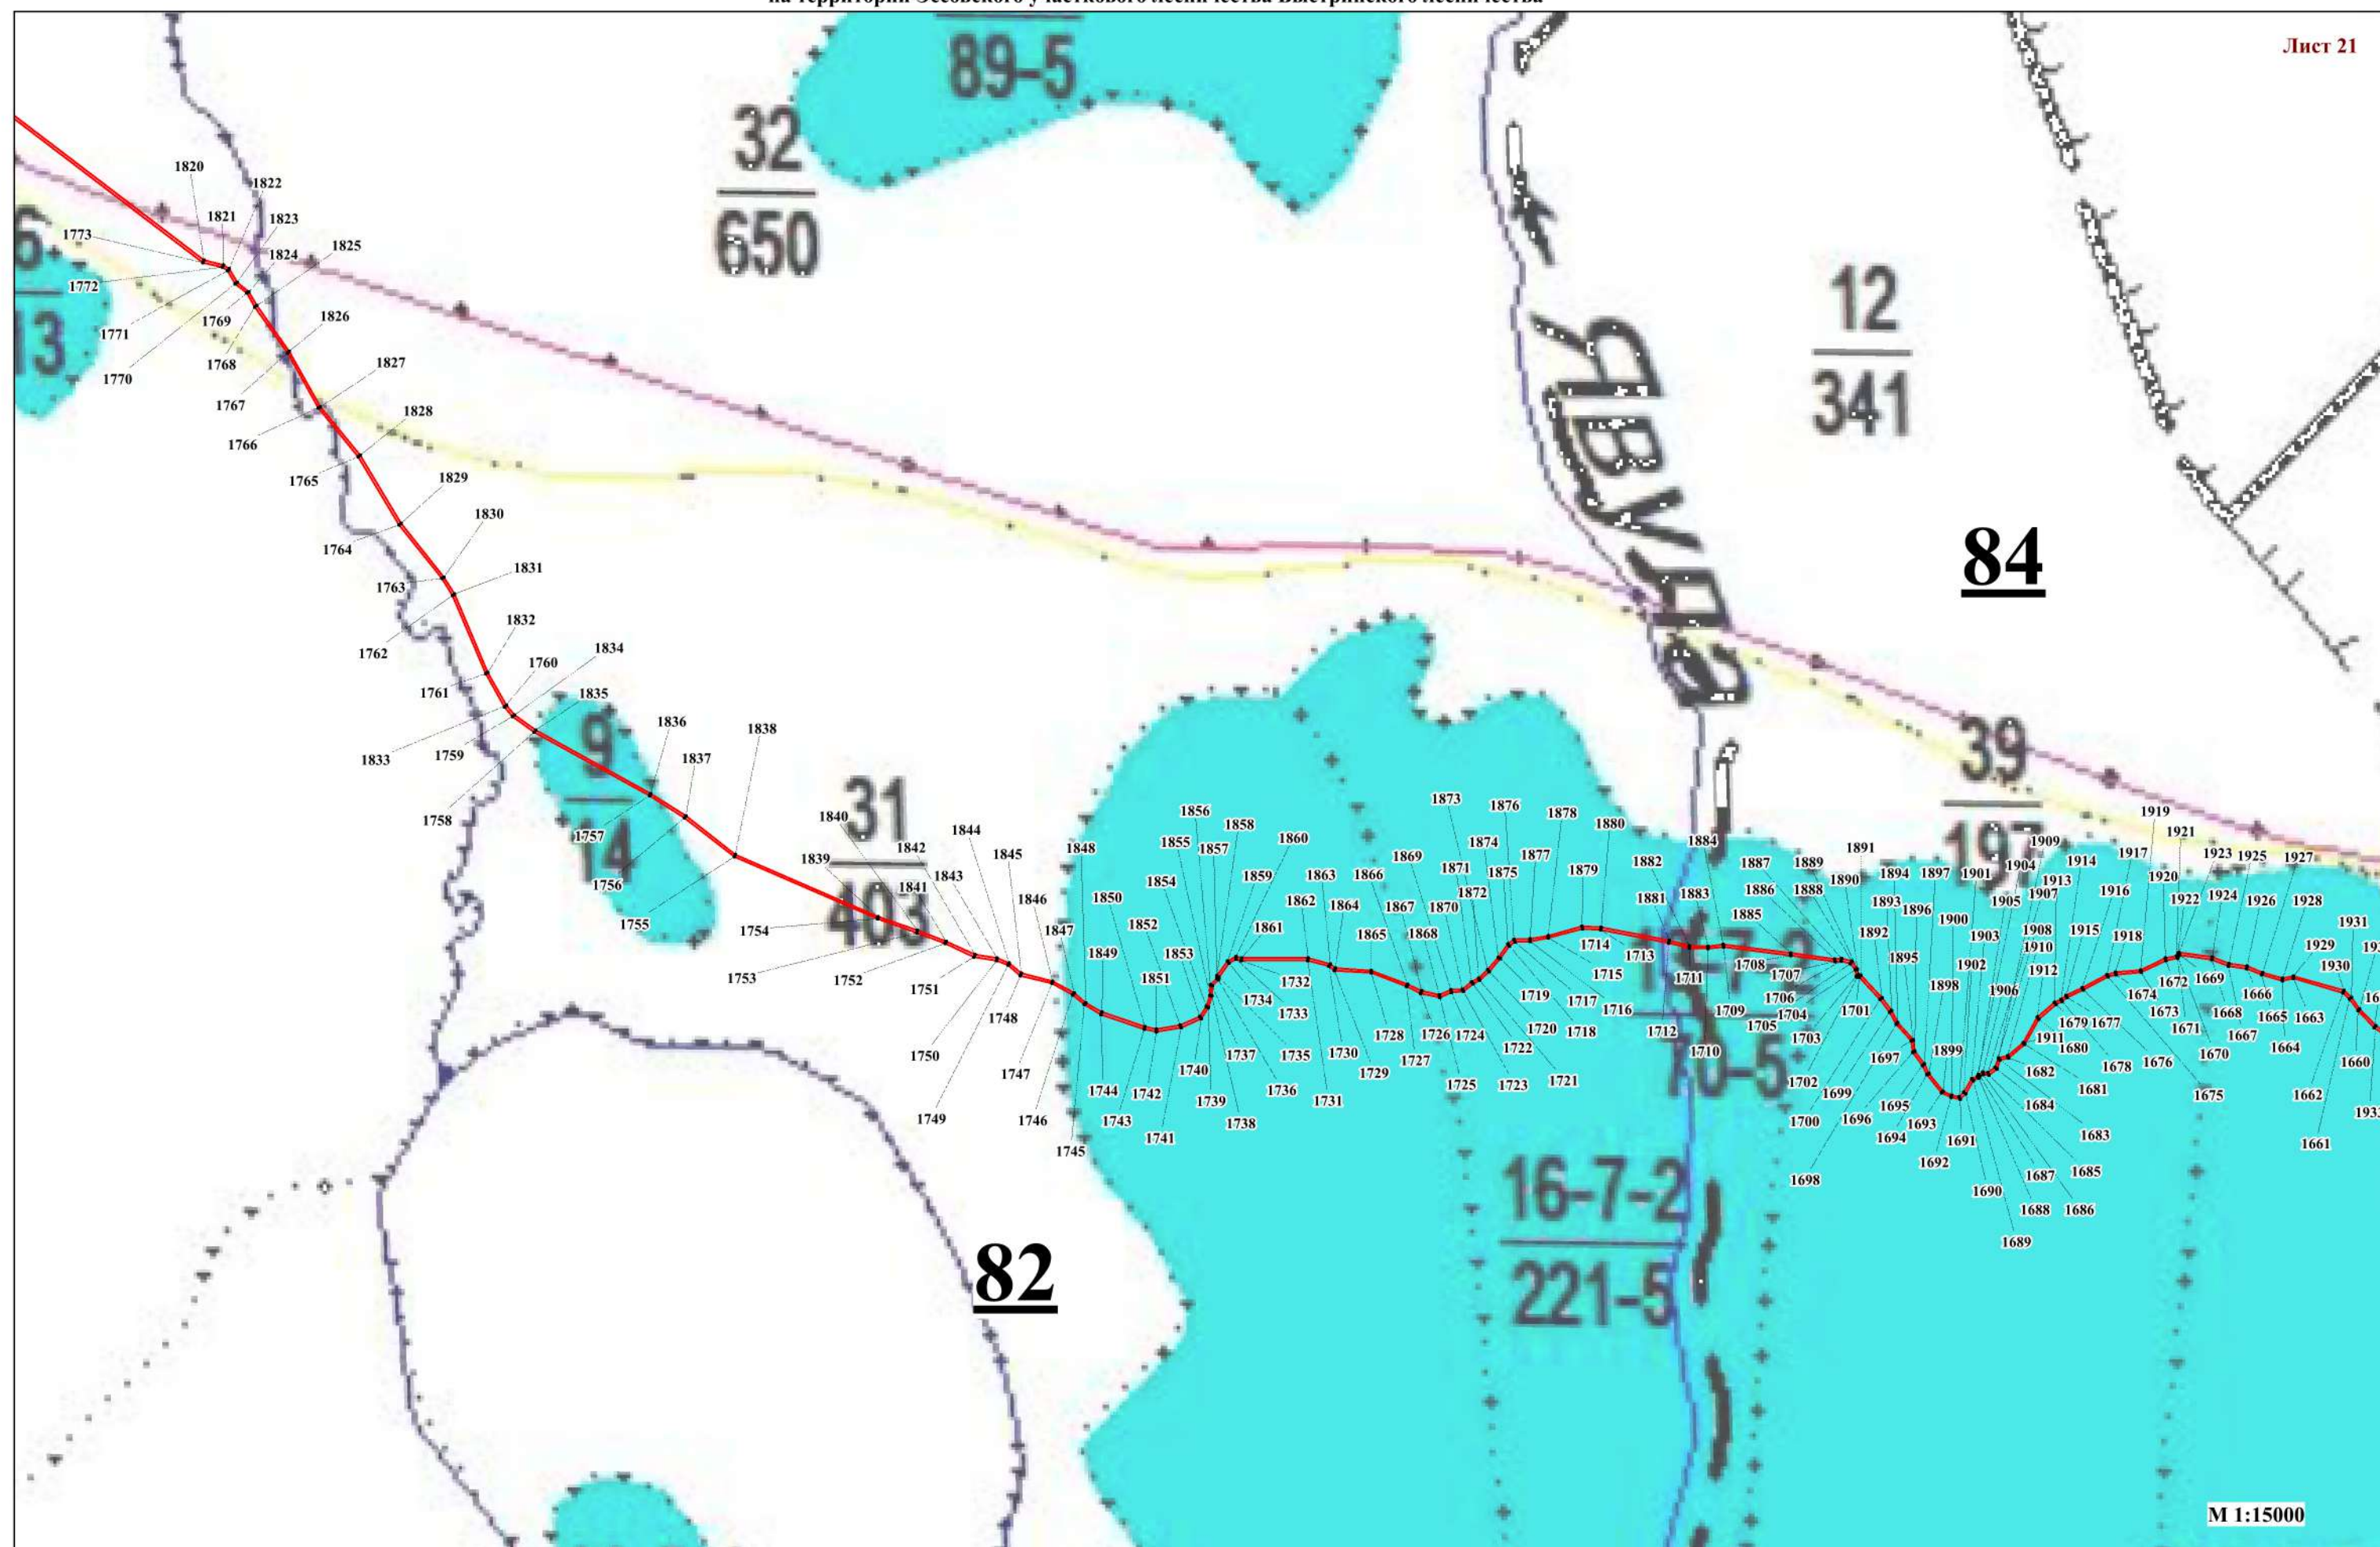


Схема расположения границ
Публичный сервитут в целях размещения
линий и сооружений связи - волоконно-оптической линии связи (ВОЛС) «Анавгай-Хайрюзово-Тигиль»
на территории Эссовского участкового лесничества Быстринского лесничества

Лист 22

Корякское лесничество

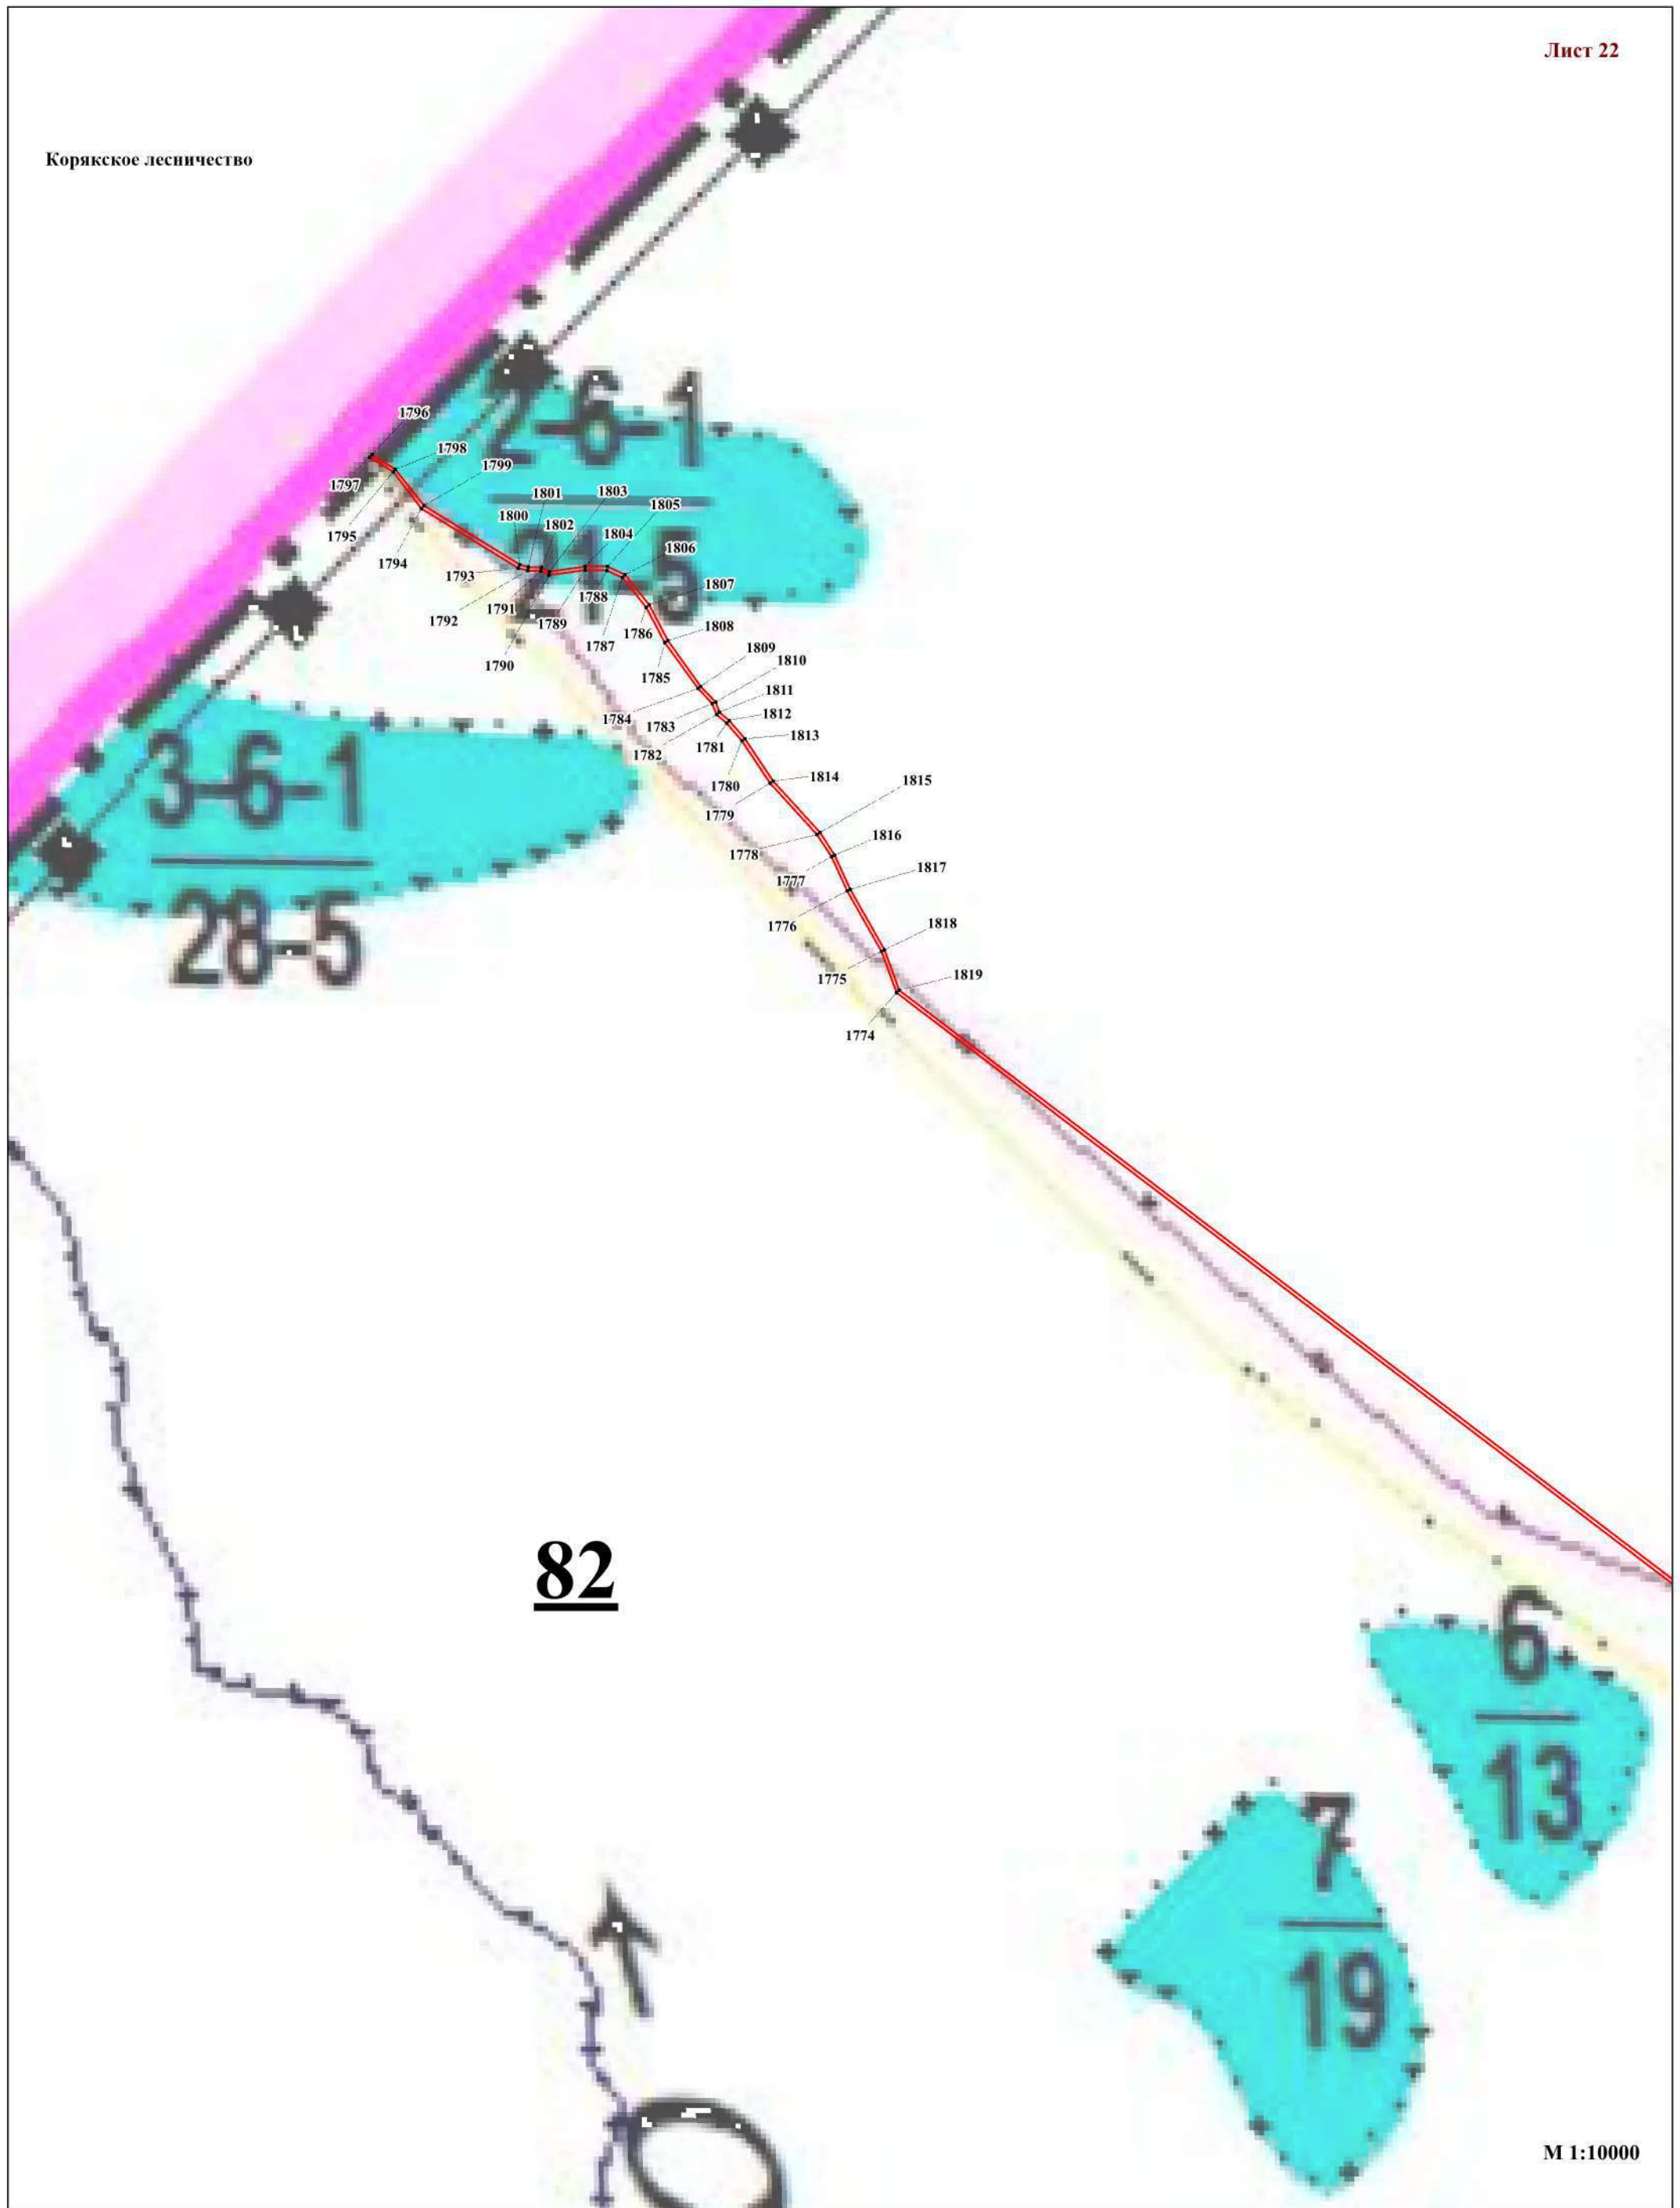

М 1:10000