


# ОПИСАНИЕ МЕСТОПОЛОЖЕНИЯ ГРАНИЦ

Публичный сервитут в целях размещения  
линий и сооружений связи - волоконно-оптической линии связи (ВОЛС) «Анавгай-Хайрюзово-Тигиль»

## План границ объекта

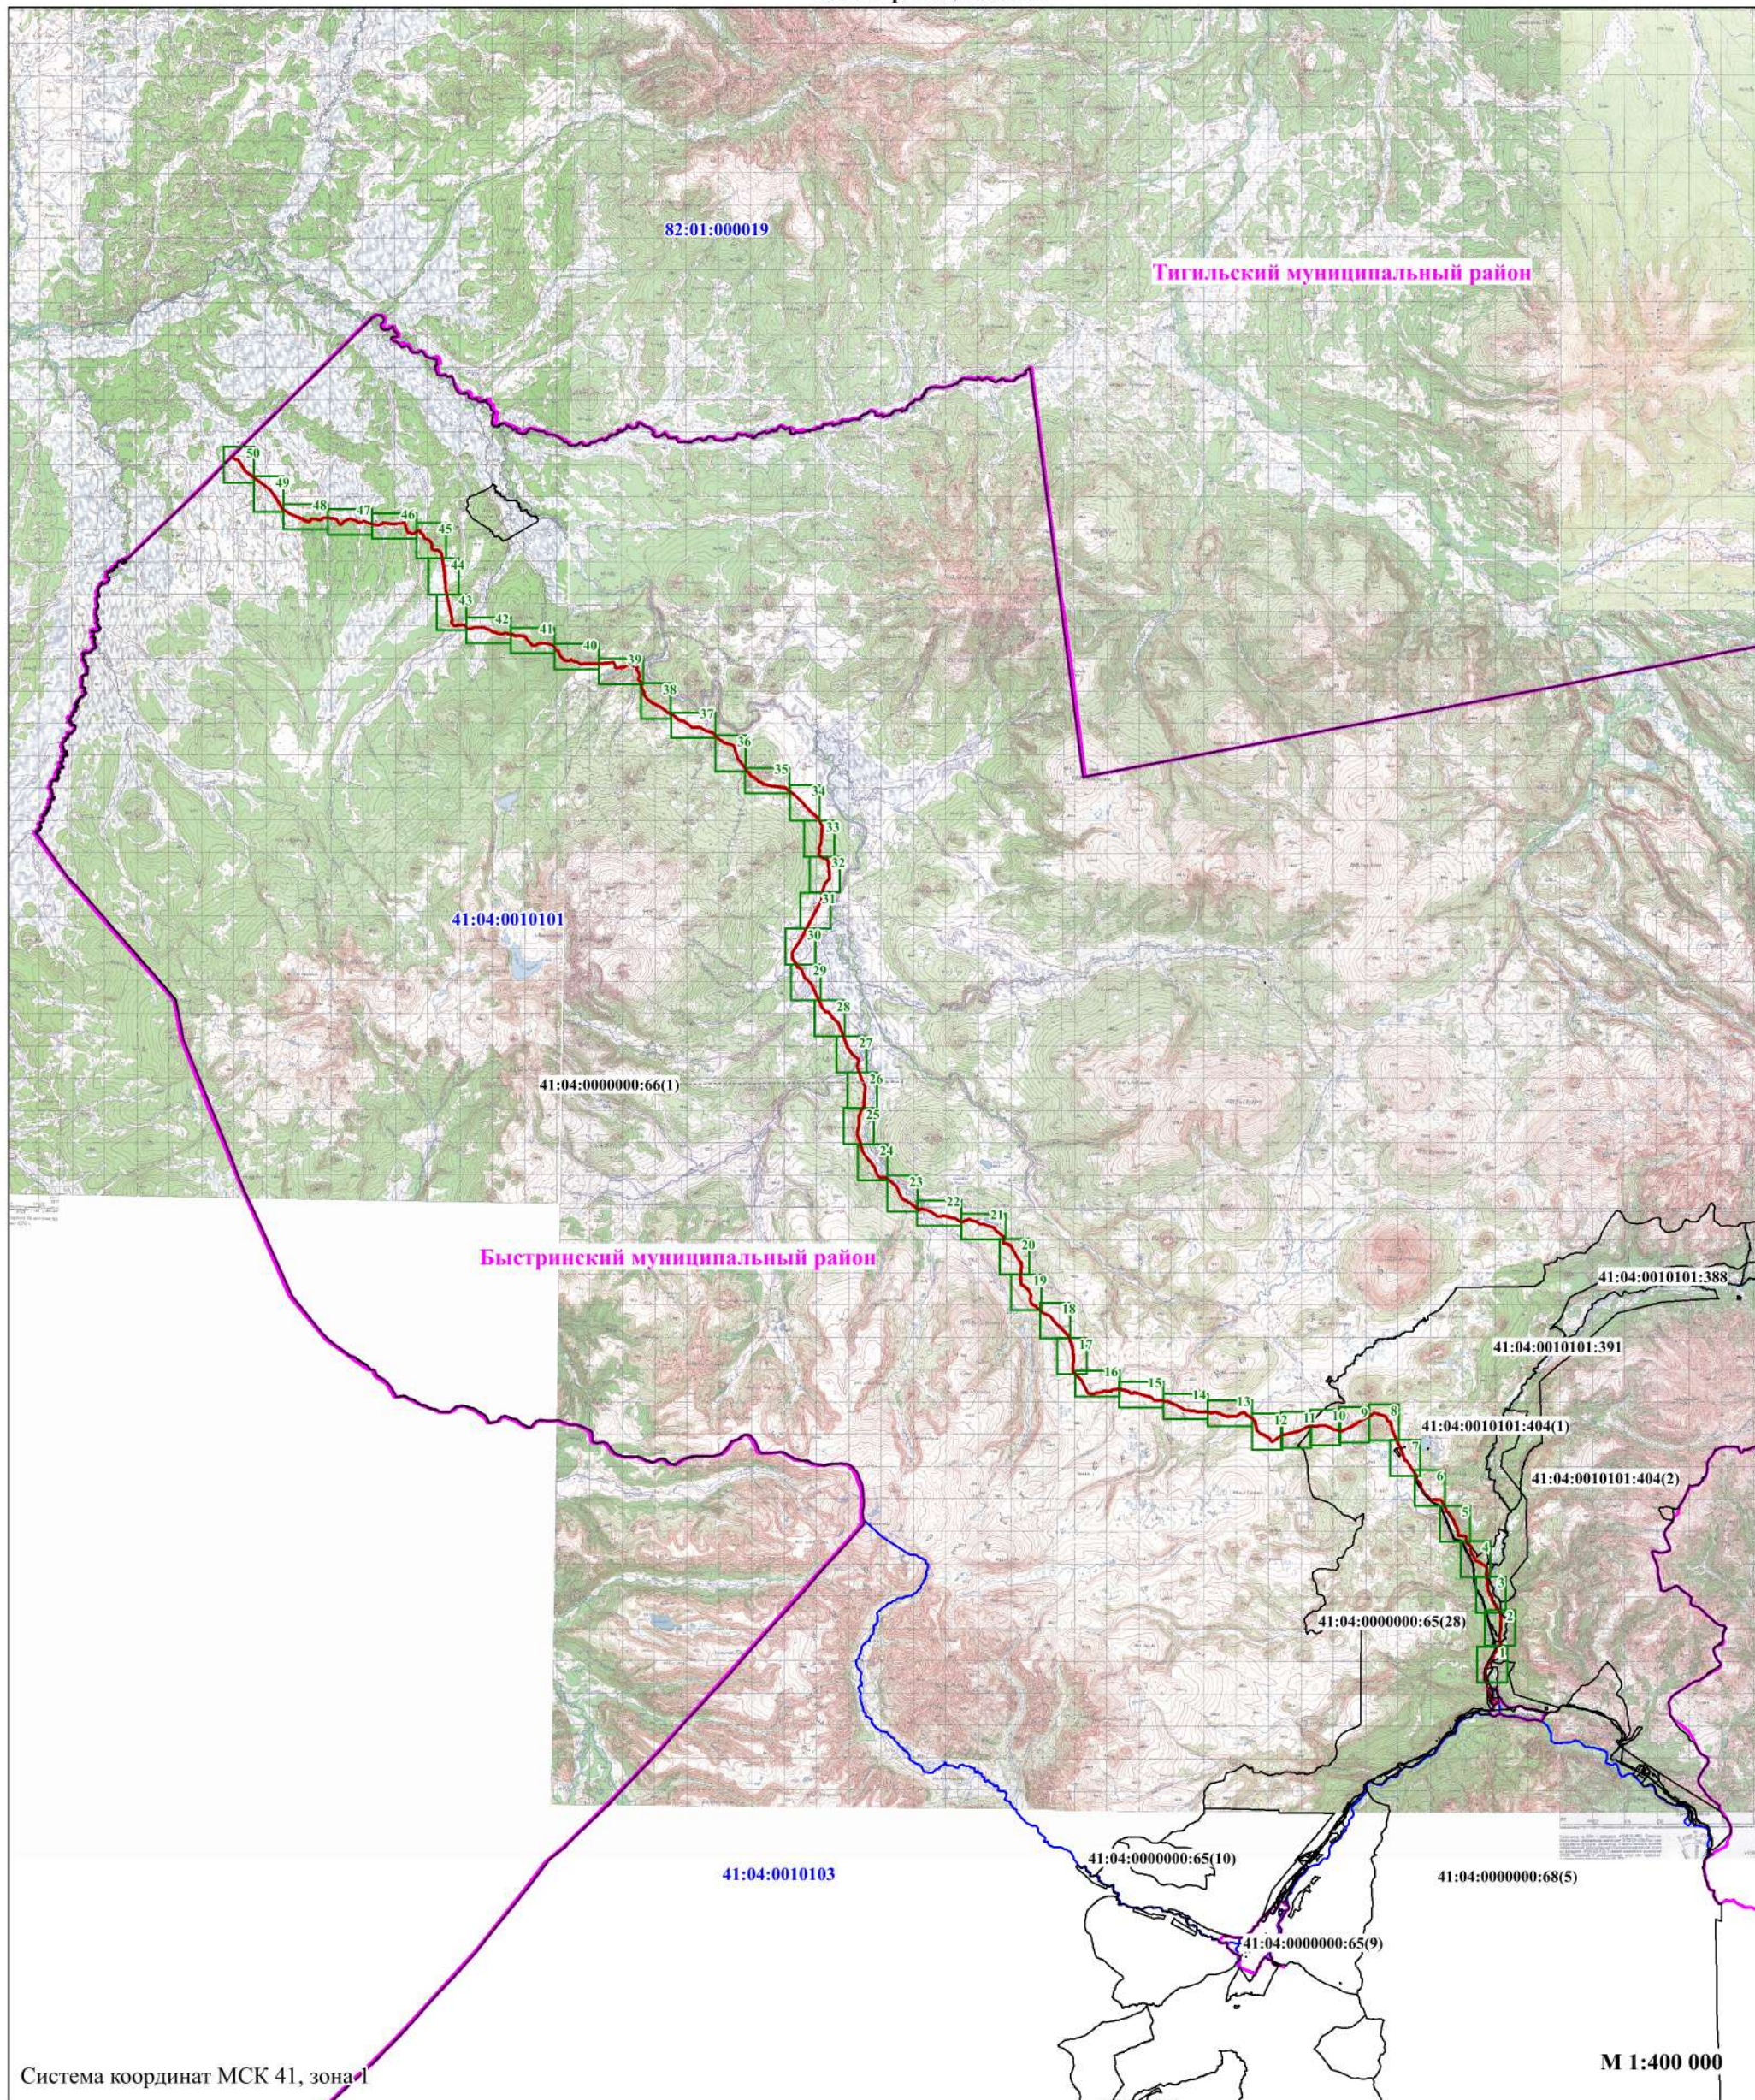

### Условные обозначения:

- границы публичного сервитута;
- проектное расположение оси ВОЛС;
- 1 - обозначение границы и номера листа;
- границы земельных участков по сведениям ЕГРН;
- 41:04:0010101 - граница и номер кадастрового квартала;
- граница муниципальных образований

Подпись  А.Т. Назметова Дата "05" "12" 2022 г.

Место для оттиска печати лица, составившего описание местоположения границ объекта

